

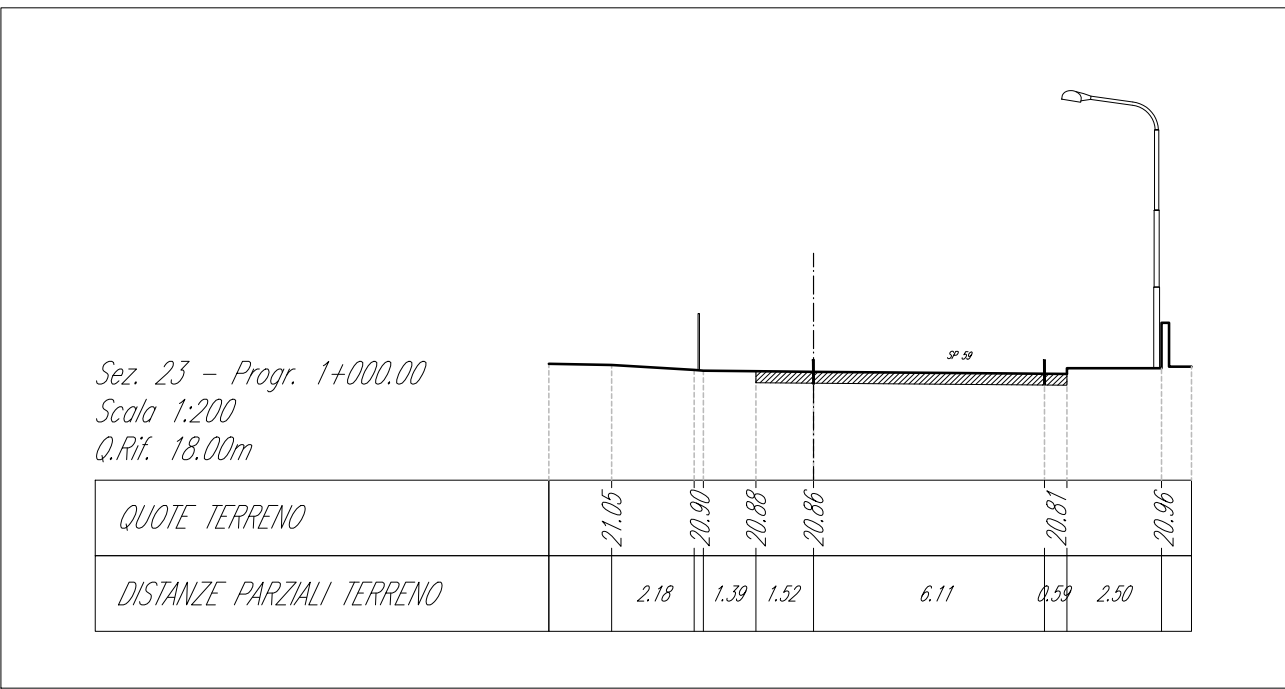
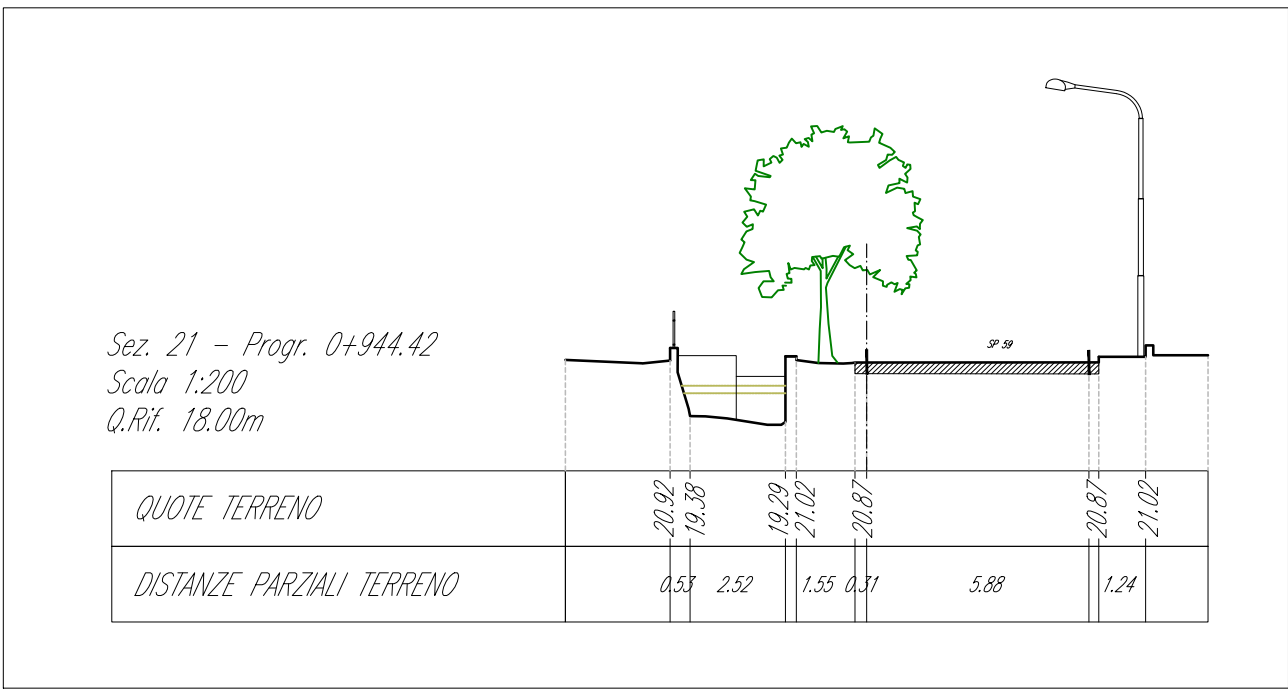


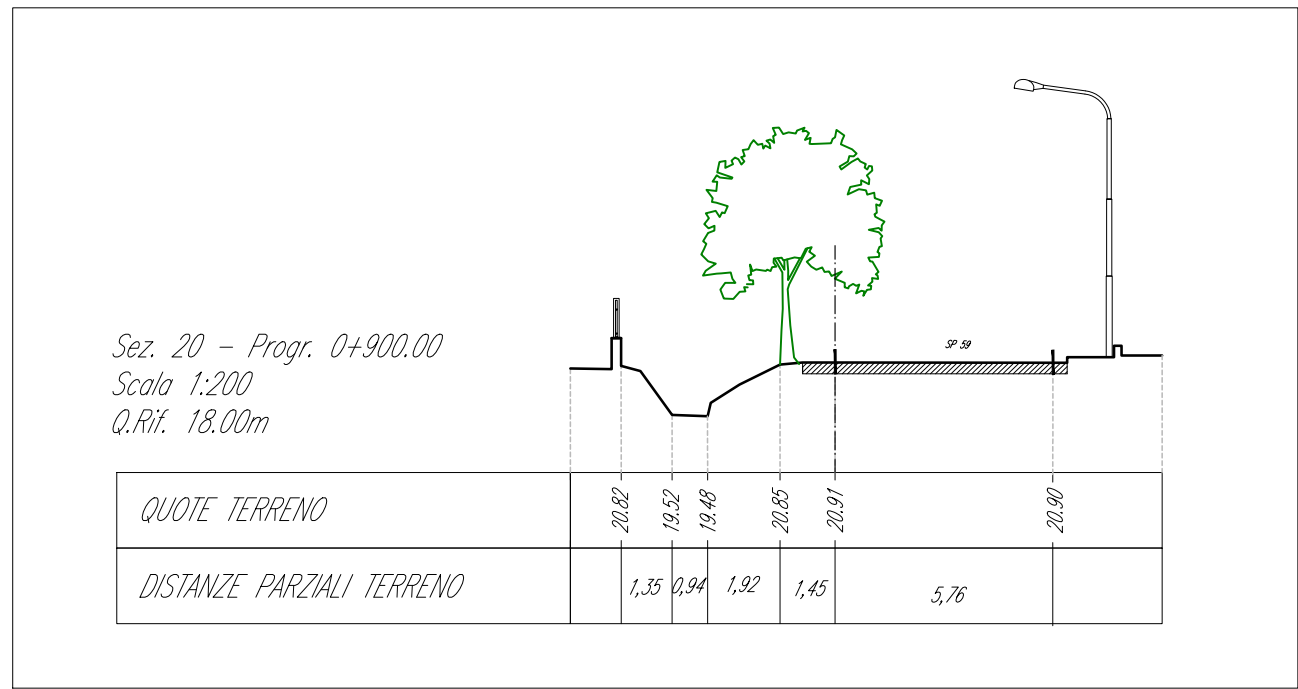

INQUADRAMENTO
1 : 4000

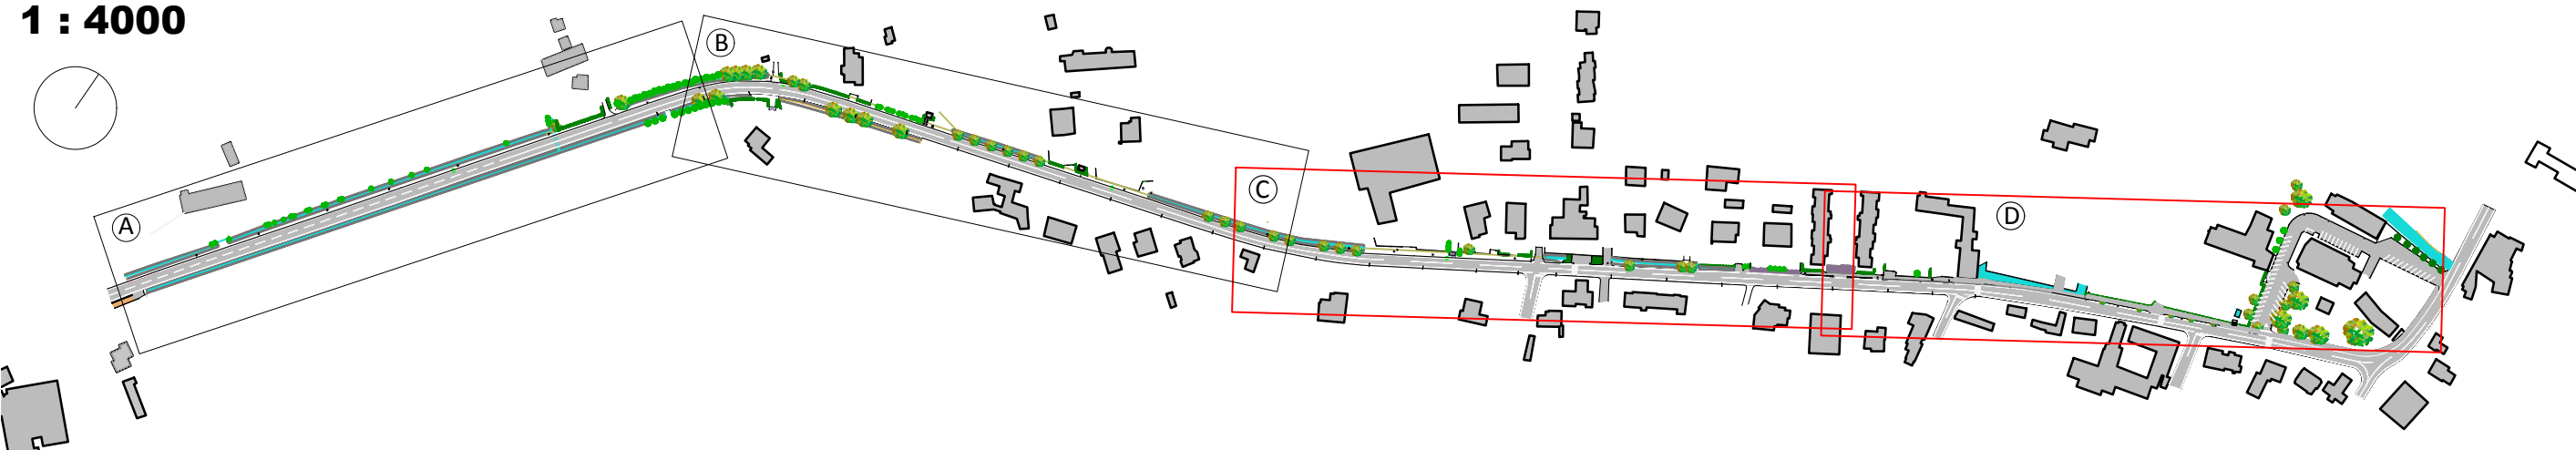

Legenda

- edifici esistenti

asfalto

marciapiedi

pista ciclabile esistente

muretti di confine

cordonate stradali

caditoie stradali

chiusini in ghisa

chiusini fognatura

punti luce h 300

lampioni stradali

pali in legno

pali in calcestruzzo

attraversamenti stradali

siepe

fossato

alberature

quote altimetriche
- recinzione in rete metallica

riga bianca

pavimentazione in calcestruzzo

ghiaia

guard-rail

pensilina attesa autobus

pavimentazione in ceramica

confine Comunale
- rete illuminazione pubblica

rete acquedotto

rete fognatura

rete gas metano media pressione

rete gas metano bassa pressione

LEGENDA SOTTOSERVIZI

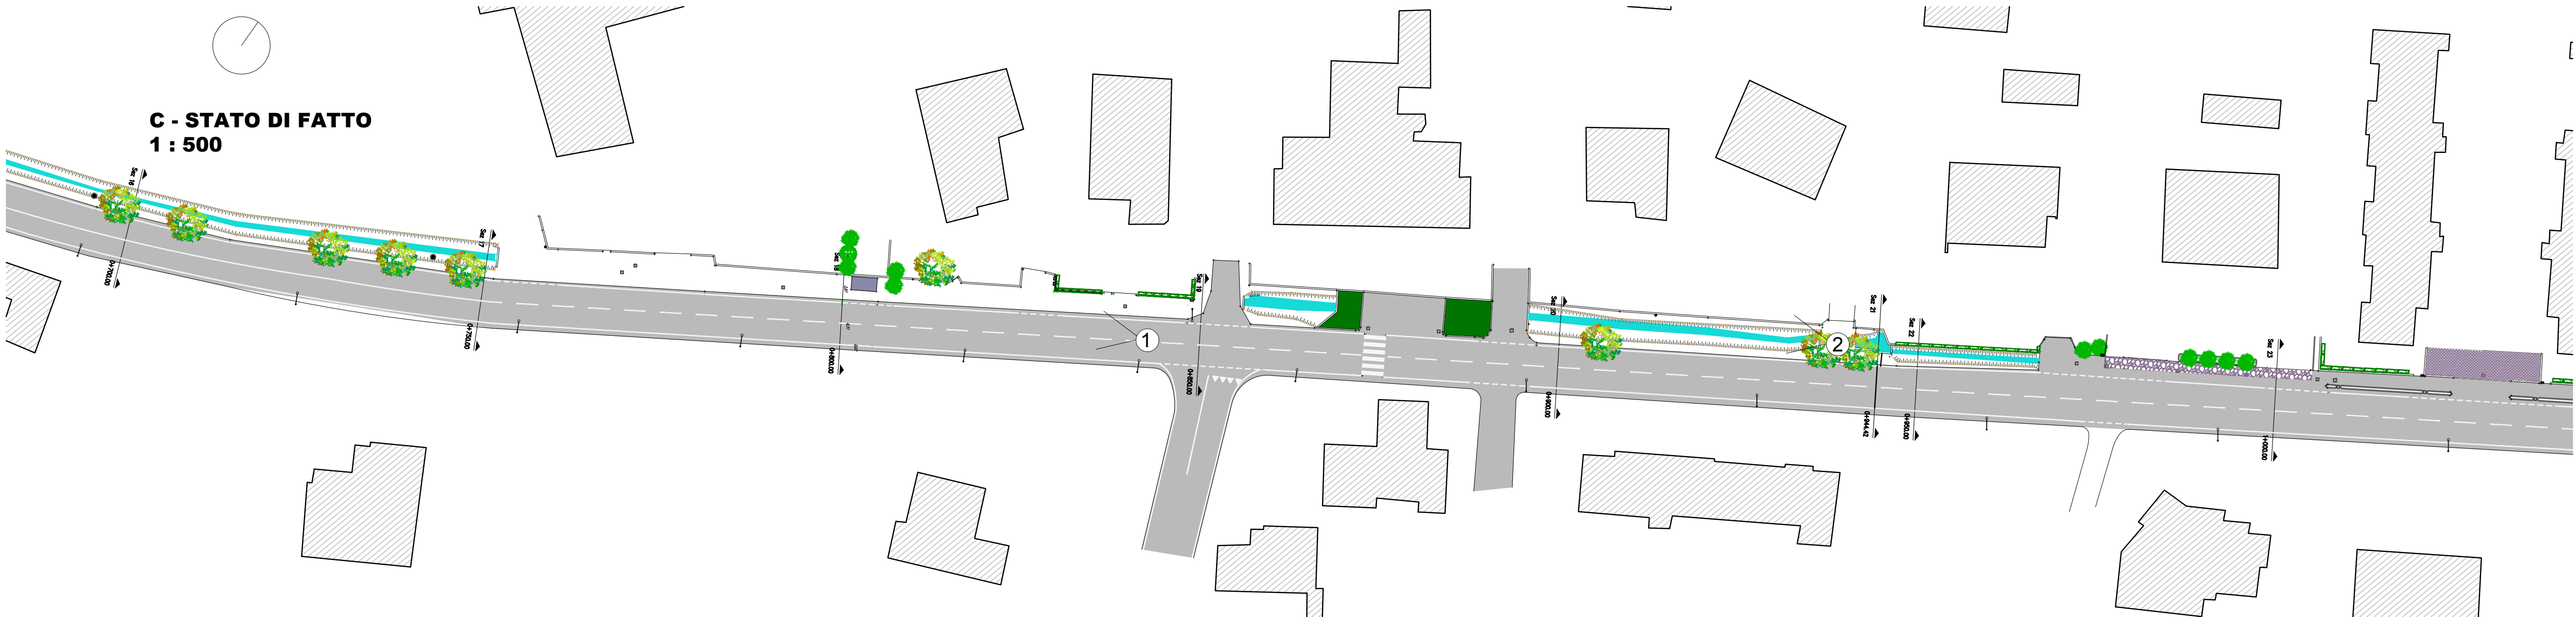


Foto 6



Foto 5

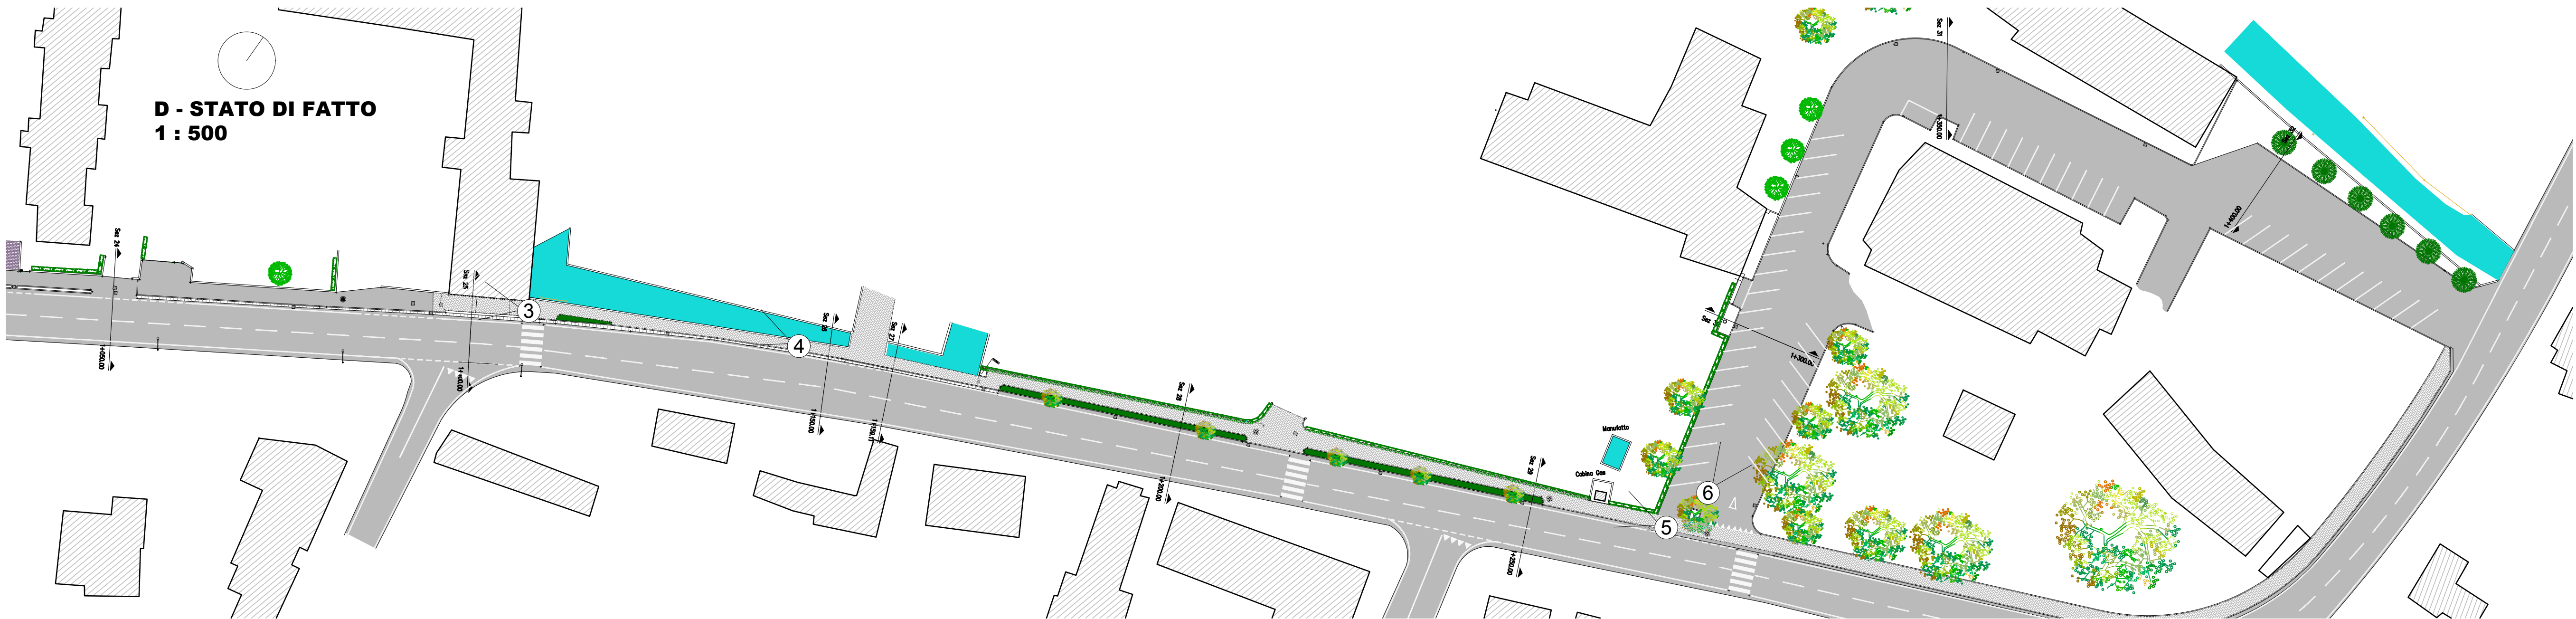


Foto 4



Foto 3



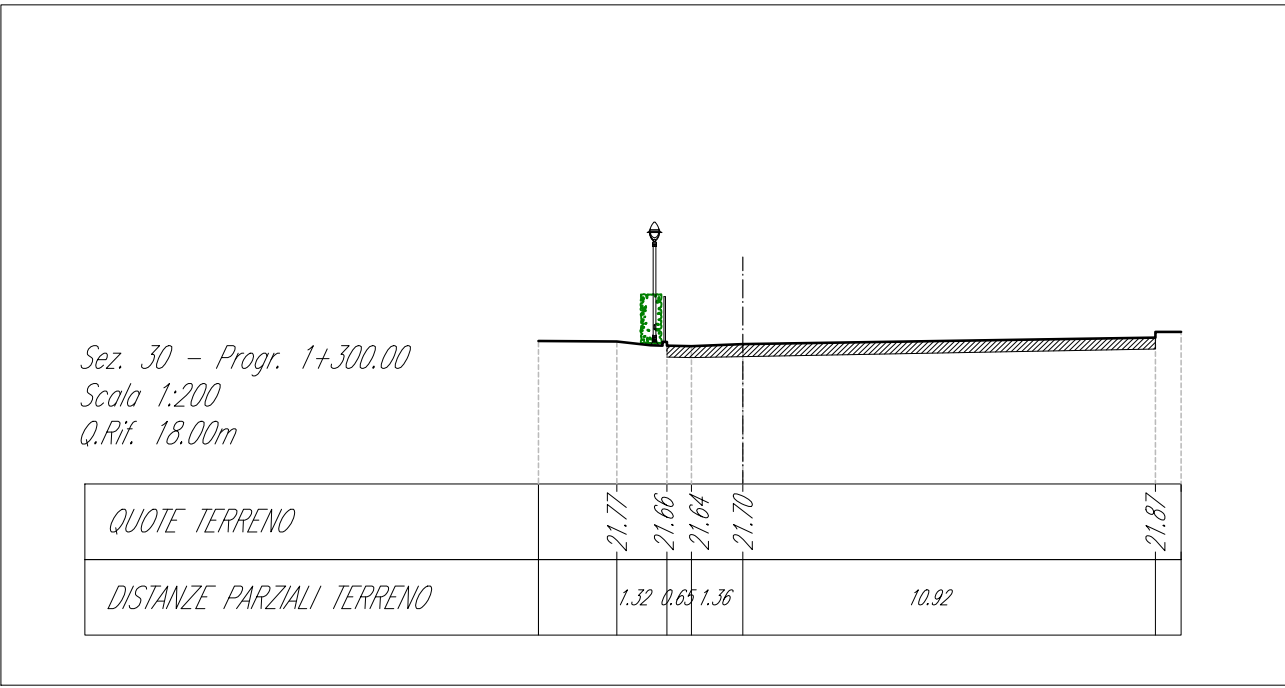


Foto 1



Foto 2

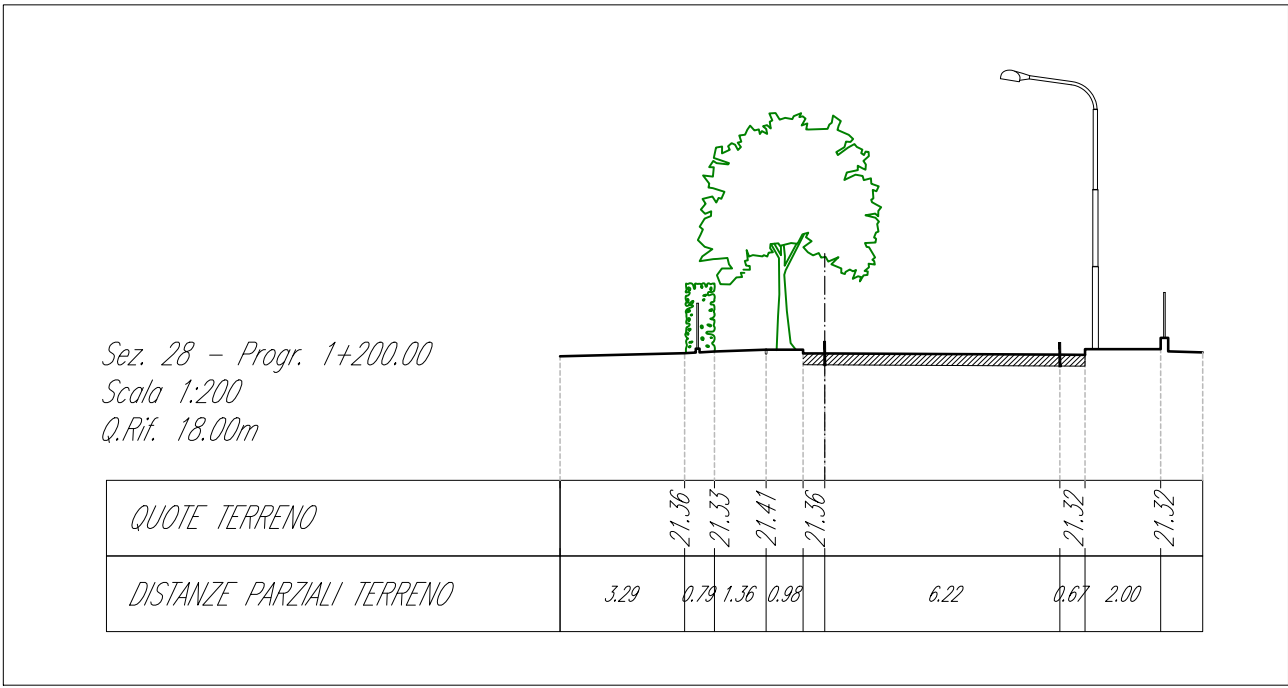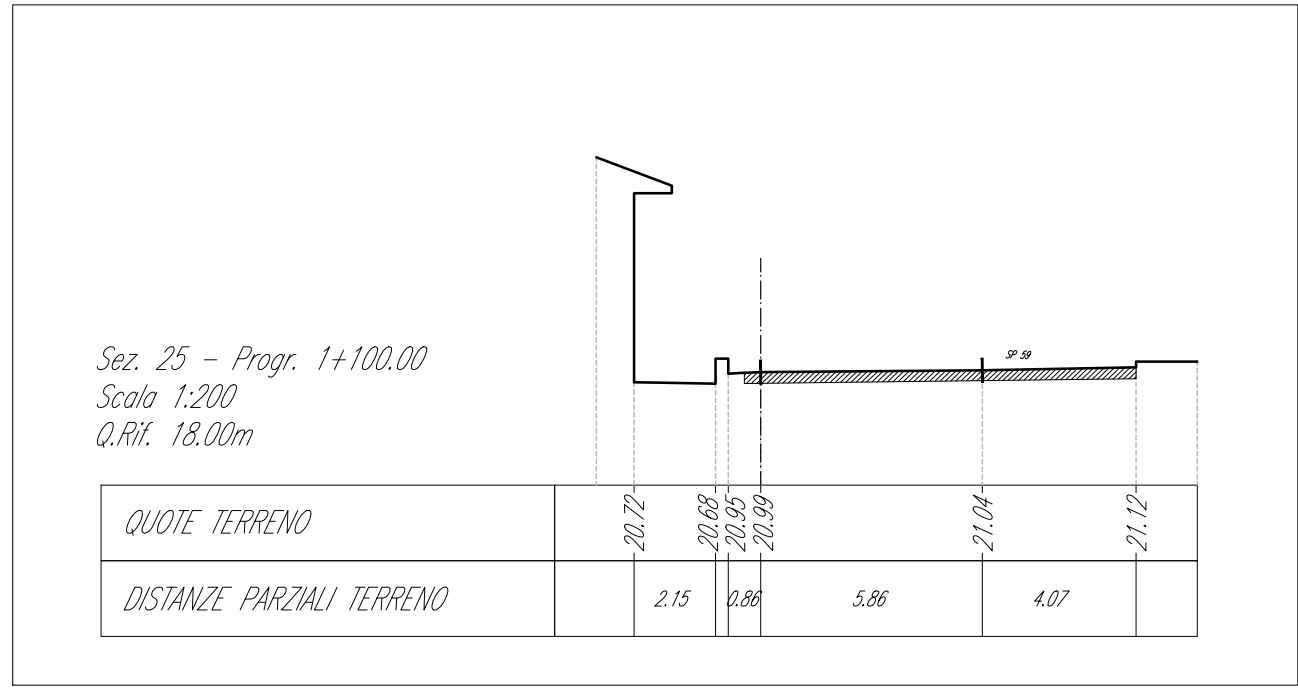

COMUNE di BREDA DI PIAVE

PROVINCIA di TREVISO

REGIONE VENETO

PROGETTO DEFINITIVO - ESECUTIVO

2° Stralcio Piano comunale della Mobilità Dolce

Tratti A / D

CIG 7932362832 CUP H42C19000260008

2.1.2

Stato di fatto - Planimetria, Sezioni, documentazione fotografica

Tratto A - Breda - Via Cal di Breda

Dati Archiviazione	File	Disegnato	Modificato	Livello Progetto	Elaborato n.	Revisione	Verifica
2021-00019		dic. 2021		definitivo-esecutivo			RdR

RTP Gruppo	Tecnico	data	File	Firma
PARCIANELLO & PARTNERS engineering s.r.l. via G. Matteotti 30/d, 32016 Alpago (BL) www.studioparcianello.com Belloni Ing. Lino s.r.l. Trasporti & Assocati S.n.c. Sergio Bartolomei - Geologo Giulia Della Giustina - Architetto	Il Responsabile Progetto: Visto: L'Ass. Unico Verificato: il Direttore Tecnico Disegnato:			Arch. Renato Da Re Arch. Gianluca Parcianello Parcianello Eco Santopoli Romano Sergio Federico Costa Simone

Il Progettista	Il Progettista	Team di progetto
Arch. Lino Parcianello CREMA (FIRCA) ARCHITETTI PROVINCIA DI TREVISO (FIRCA) E COOPERATIVA (DALLA PROVINCIA DI BERGAMO) Architettura LUIGI PARCIANELLO Sezione A/a 262	Il Responsabile del procedimento: Arch. Laura Smith	Arch. Renato Da Re Arch. Gianluca Parcianello Parcianello Eco Santopoli Romano Sergio Federico Costa Simone

Il Committente:	Visto: Il Responsabile del procedimento:	Visto:
Comune di Breda di Piave	Arch. Laura Smith	

Breda di Piave, 15 dicembre 2021, ore 11:30

Questo elaborato è di proprietà dello studio Parcianello & Partners engineering s.r.l. Qualsiasi riproduzione o divulgazione anche parziale deve essere espressamente autorizzata - via G. Matteotti, 30/d - 32016 Alpago (Belluno) - tel. 0437 46100 - fax 0437 1948080 - Email: tecnico@studioparcianello.com