










C - STATO DI FATTO
1 : 500

- LEGENDA
- edifici esistenti
 - asfalto
 - marciapiedi
 - pista ciclabile esistente
 - muretti di confine
 - cordonate stradali
 - cadiioie stradali
 - chiusini in ghisa
 - chiusini fognatura
 - punti luce h 300
 - lampioni stradali
 - pali in legno
 - pali in calcestruzzo
 - attraversamenti stradali
 - siepe
 - fossato
 - alberature
 - quote altimetriche
 - recinzione in rete metallica
 - riga bianca
 - pavimentazione in calcestruzzo
 - ghiaia
 - guard-rail
 - pensilina attesa autobus
 - pavimentazione in ceramica
 - confine Comunale

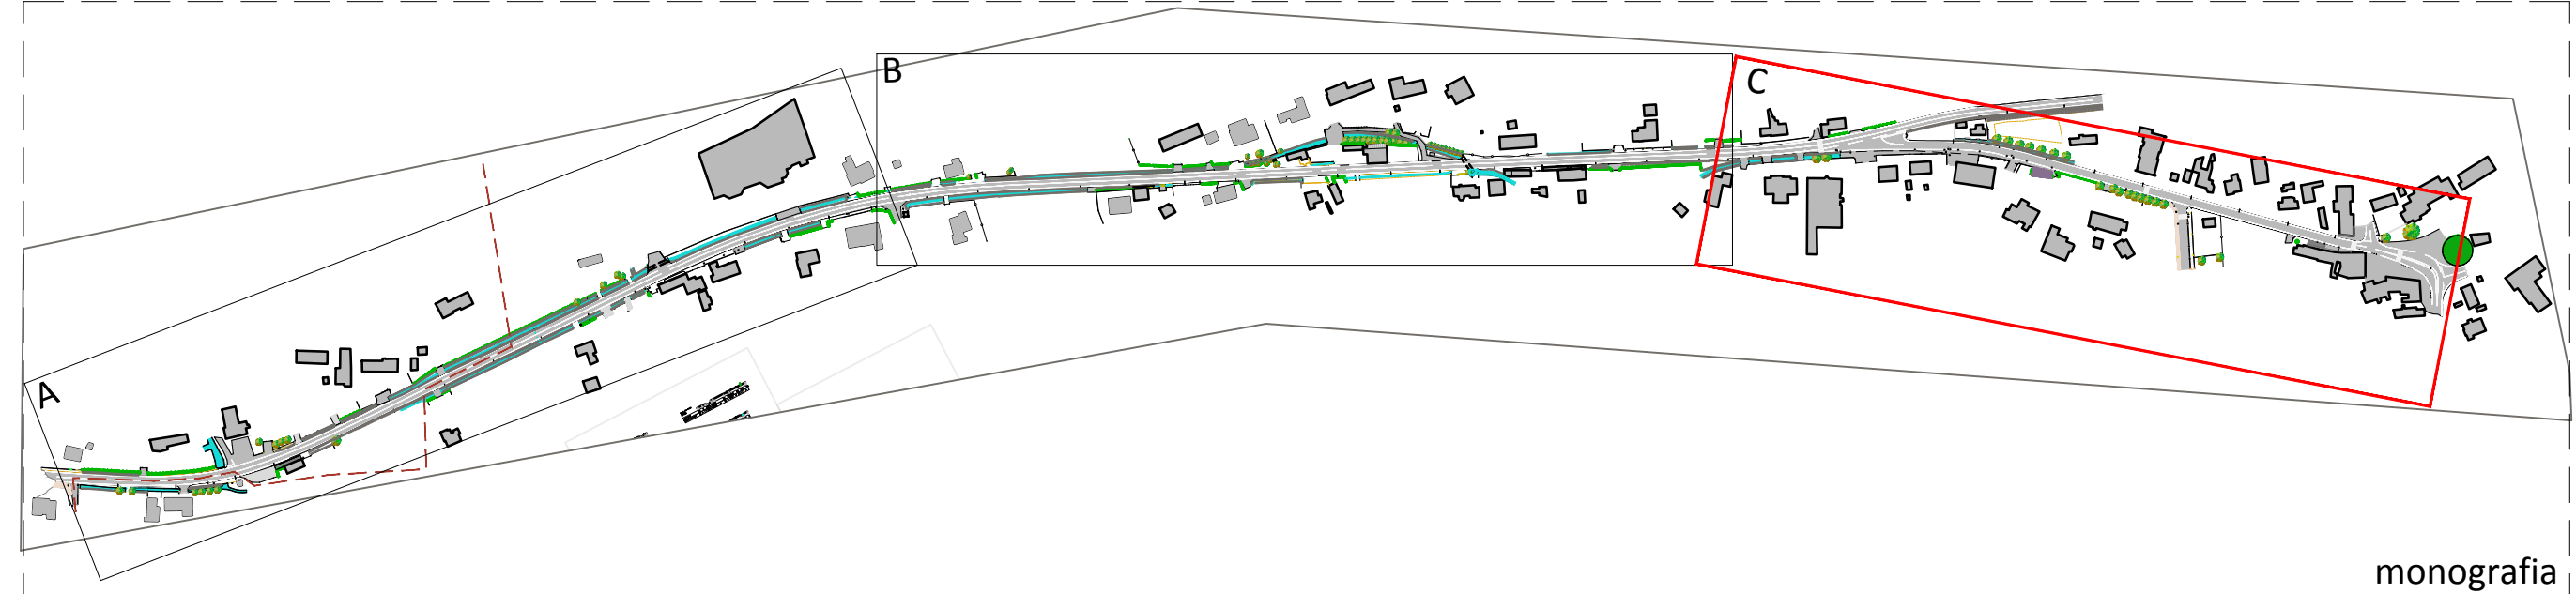

monografia

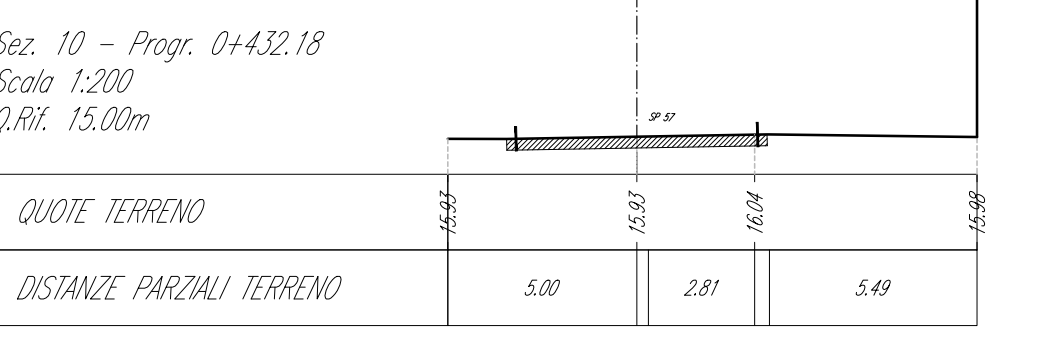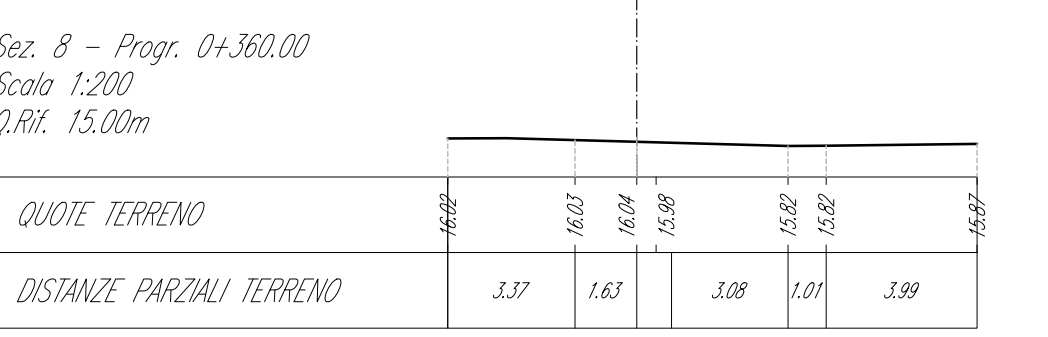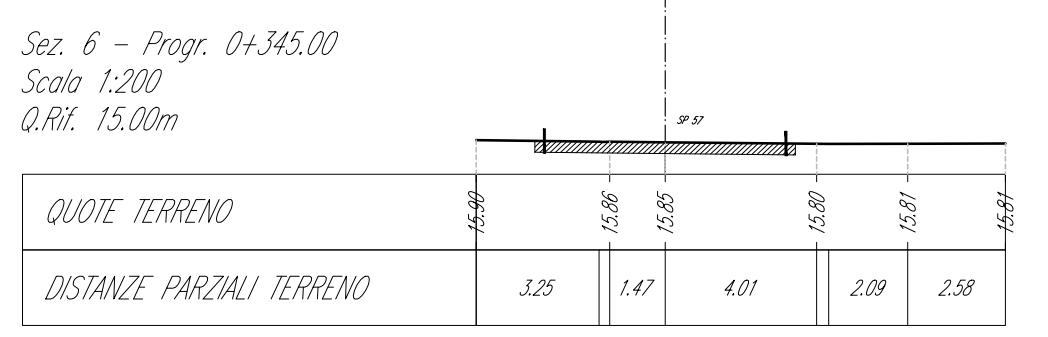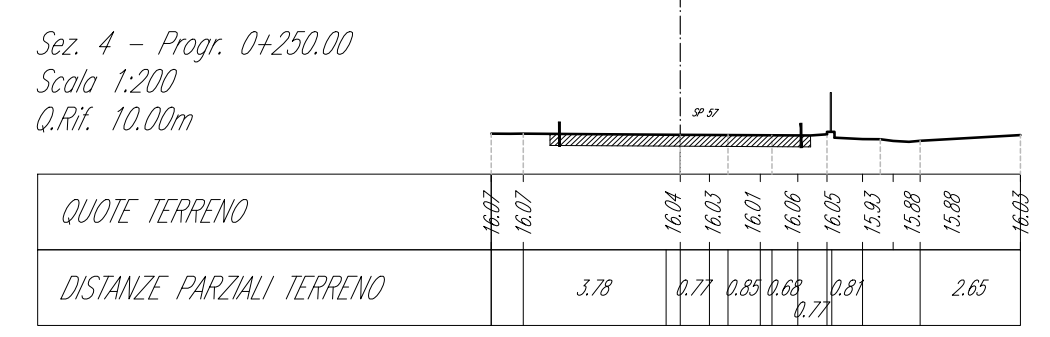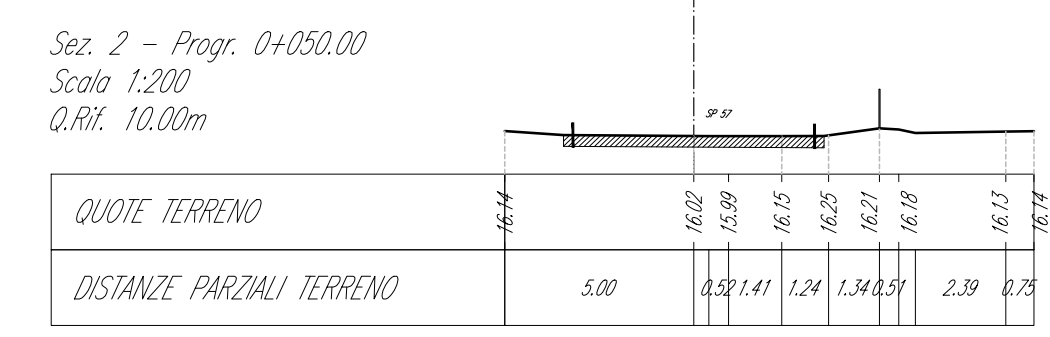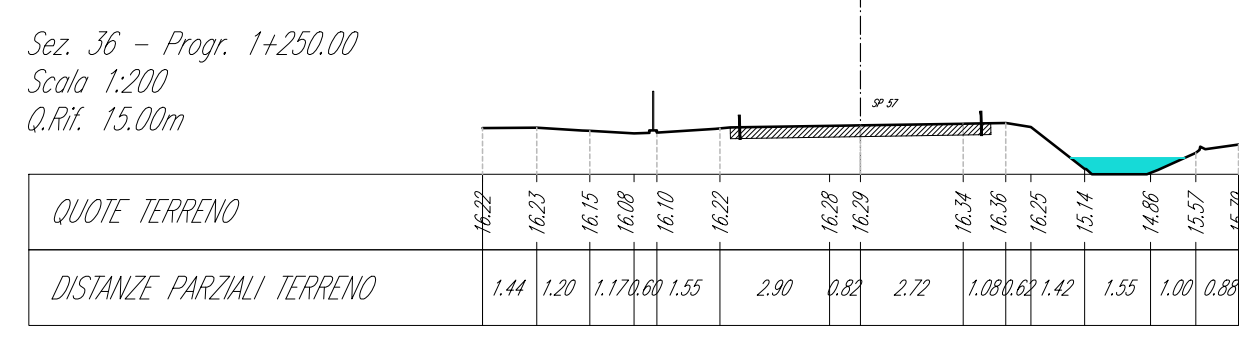

36



2



4



6



10

COMUNE di BREDA DI PIAVE
PROVINCIA di TREVISO
REGIONE VENETO

PROGETTO DEFINITIVO - ESECUTIVO

2° Stralcio Piano comunale della Mobilità Dolce
Tratti A / D
CIG 7932362832 CUP H42C19000260008

2.2.3 Stato di fatto - Planimetria, Sezioni, documentazione fotografica
Tratto D - Salletto Candelù - Via Molinetto

Revisi	Architetto	Progettista	Modificato	Elaborato	Elaborato su	Redazione	Verifica
2021-00019		dic. 2021		definitivo-esecutivo			R&R

RFP Gruppo: **PARCINELLO & PARTNER engineering s.r.l.**
via G. Matteotti, 30/a - 32016 Alpage (BL)
www.studioparcinello.it
Belfio Ing. Lino A. L. Tassi & Associati S.n.c.
Sergio Bortolotto - Gruppo
Giulia Della Guardia - Architetto

Architetto: **LIO PARCINELLO**
Sezione A/O **262**







Questo elaborato è di proprietà dello studio **Parcinello & Partner engineering s.r.l.** Qualsiasi riproduzione e/o divulgazione anche parziale deve essere espressamente autorizzata - via G. Matteotti, 30/a - 32016 Alpage (Belluno) tel. 0437 46100 fax 0437 194088 Email: tecnico@studioparcinello.com