


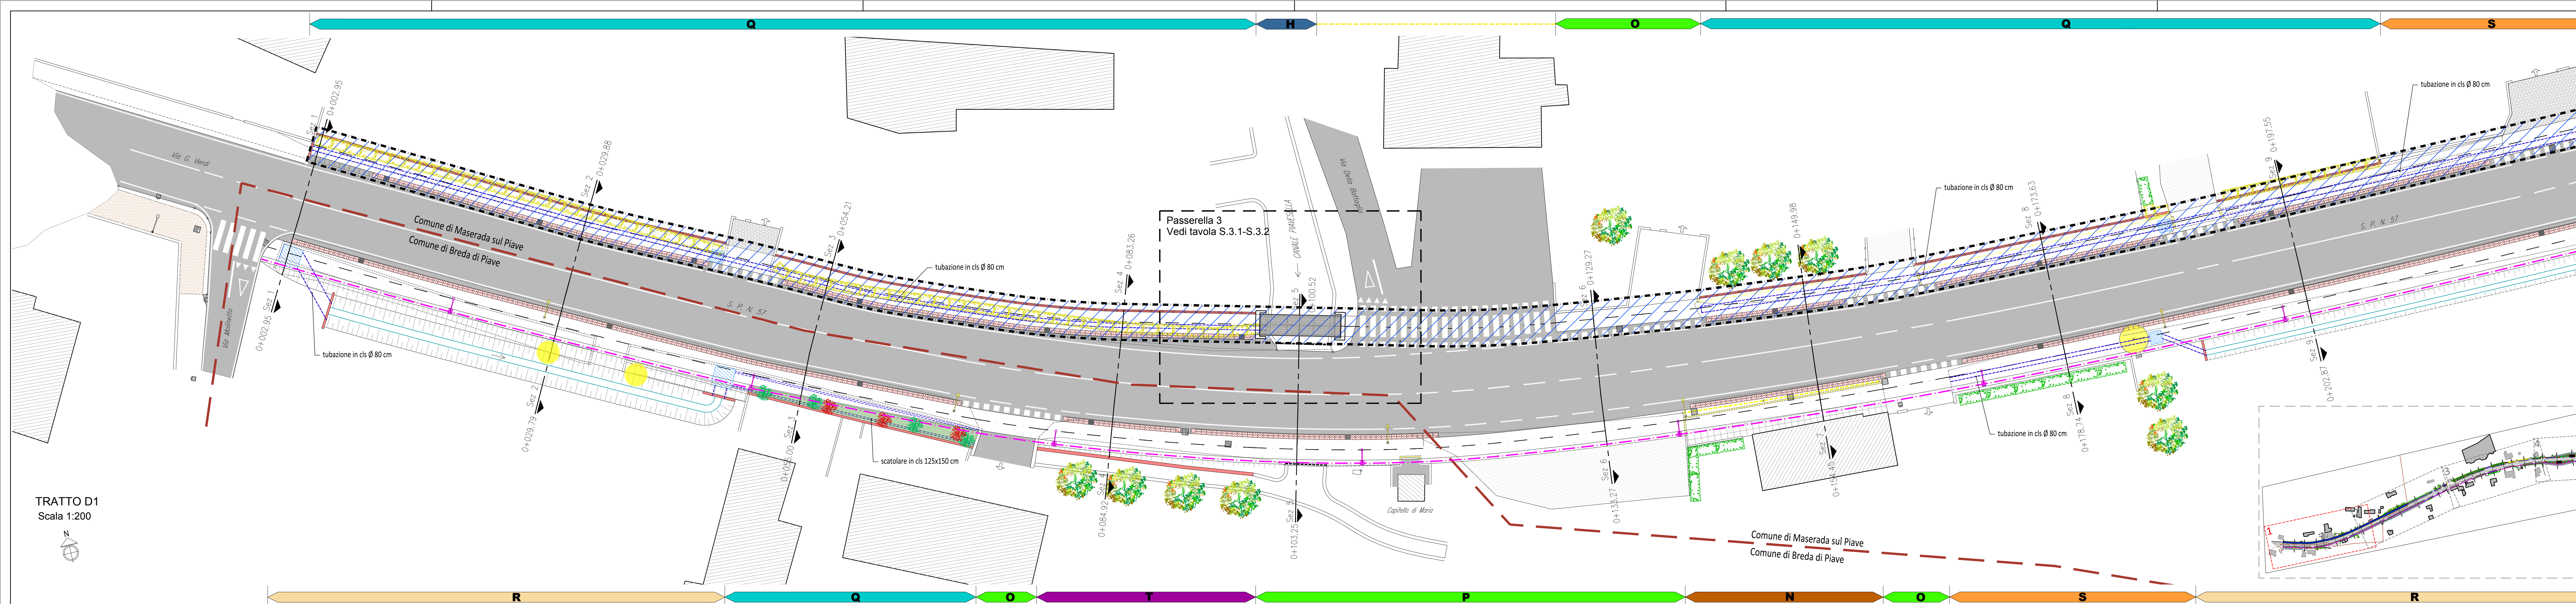

- Legenda**
- edifici esistenti
 - asfalto
 - marciapiedi
 - pista ciclabile esistente
 - muretti di confine
 - cordonate stradali
 - caditoie in ghisa
 - chiusini in ghisa
 - chiusini fognatura
 - punti luce
 - pali in legno
 - pali in calcestruzzo
 - attraversamenti stradali
 - siepe
 - fossato
 - alberature
 - quote altimetriche
 - recinzione in rete metallica
- Legenda di progetto**
- nuove opere in cls
 - demolizioni
 - pista ciclabile in progetto
 - cordonata spartitraffico
 - tubazione raccolta acque meteoriche
 - elemento caditoia
 - segnaletica orizzontale attraversamenti
 - attraversamento pedonale
 - muretto con recinzione da spostare
 - alberature da estirpare
 - siepe da spostare
 - punto luce da spostare
 - predispensione punto luce
 - punti luce h=5.00m
 - punti luce h=8.00m
 - tubo corrugato per illum. pubblica Ø 160 mm
 - tratto da realizzare con stralcio successivo

