



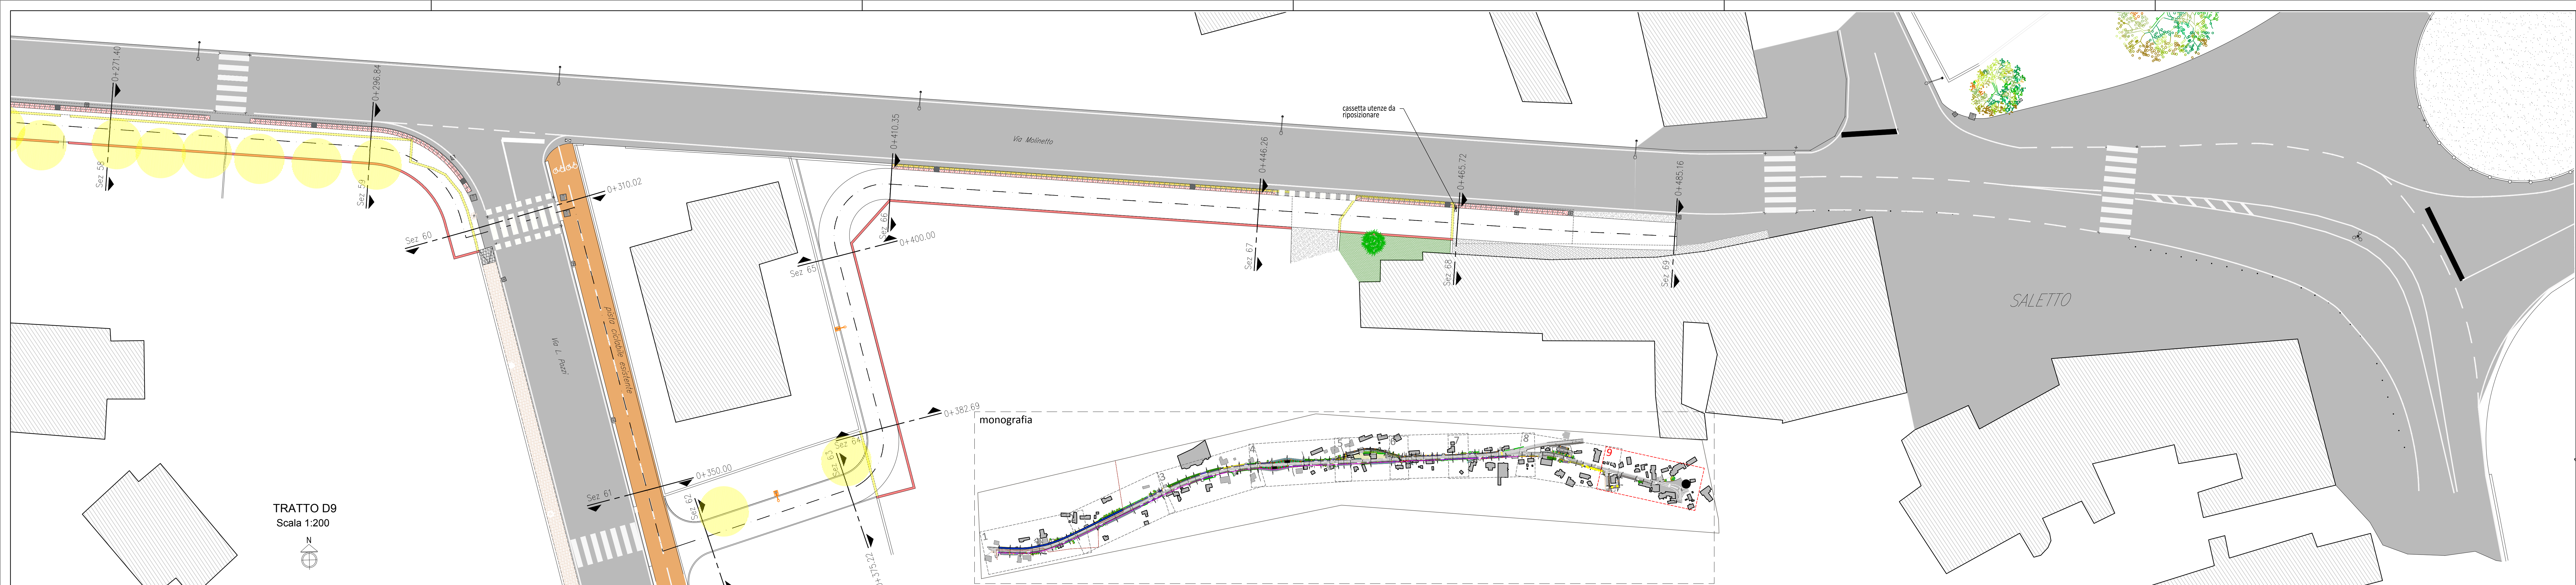


TRATTO D9
Scala 1:200

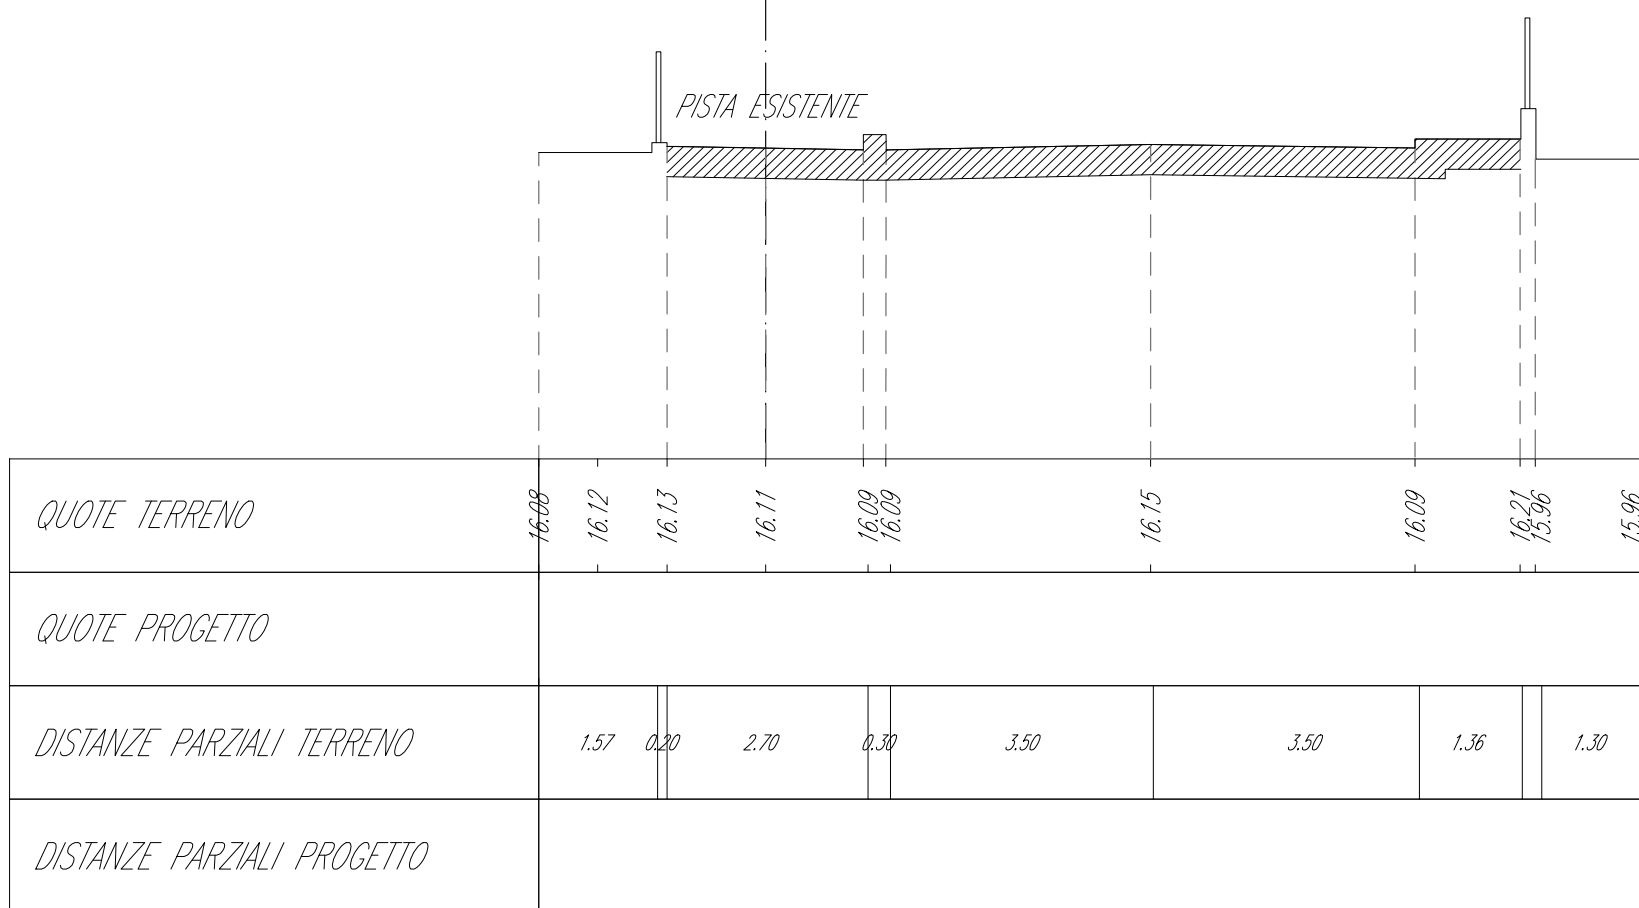


Sez. 61 - Progr. 0+350.00
Scala 1:100
Q.Rit. 12.00m




Sez. 63 - Progr. 0+375.22
Scala 1:100
Q.Rit. 12.00m

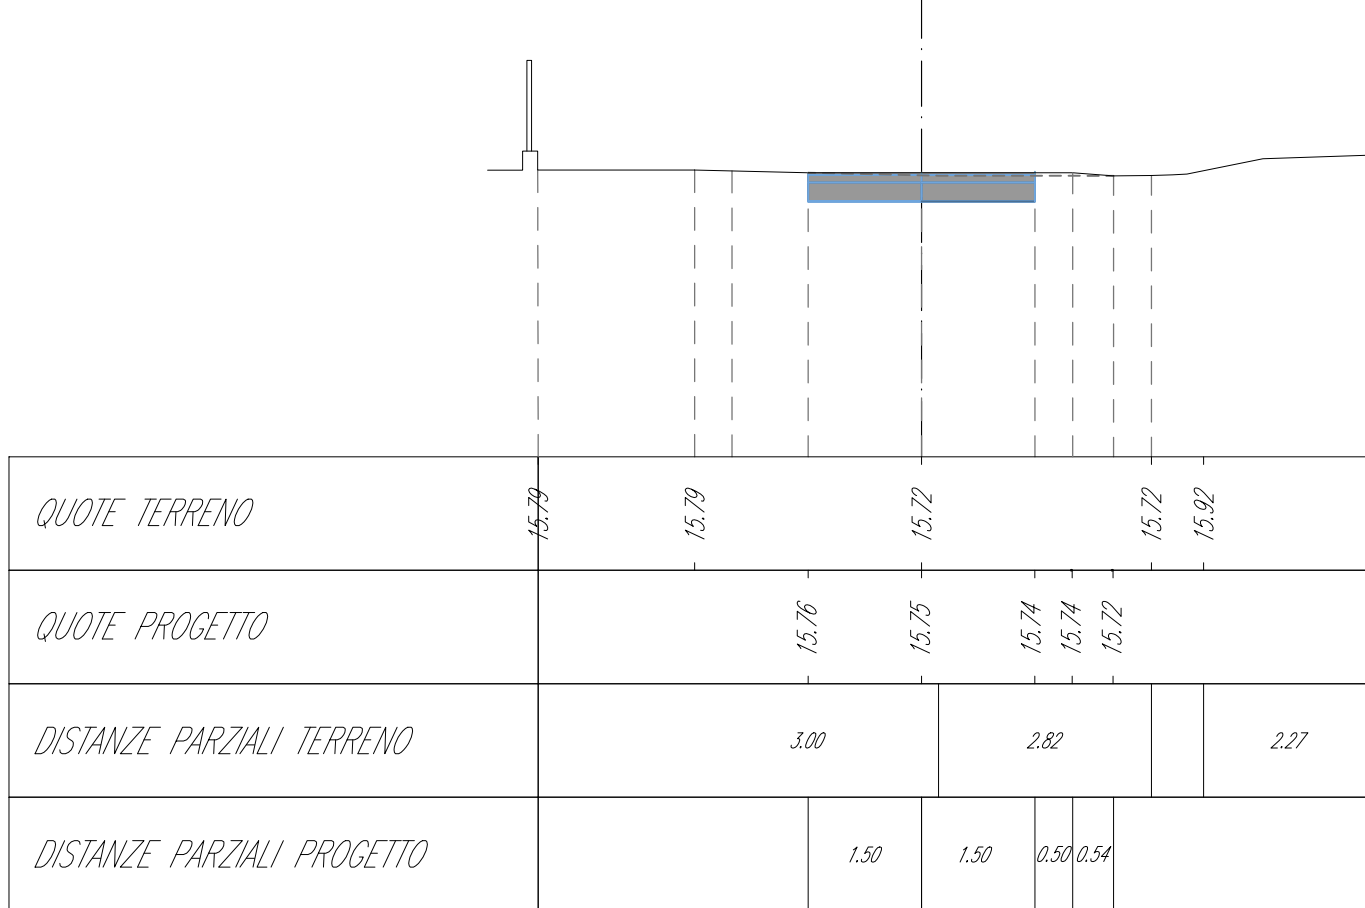


Sez. 65 - Progr. 0+400.00
Scala 1:100
Q.Rit. 12.00m

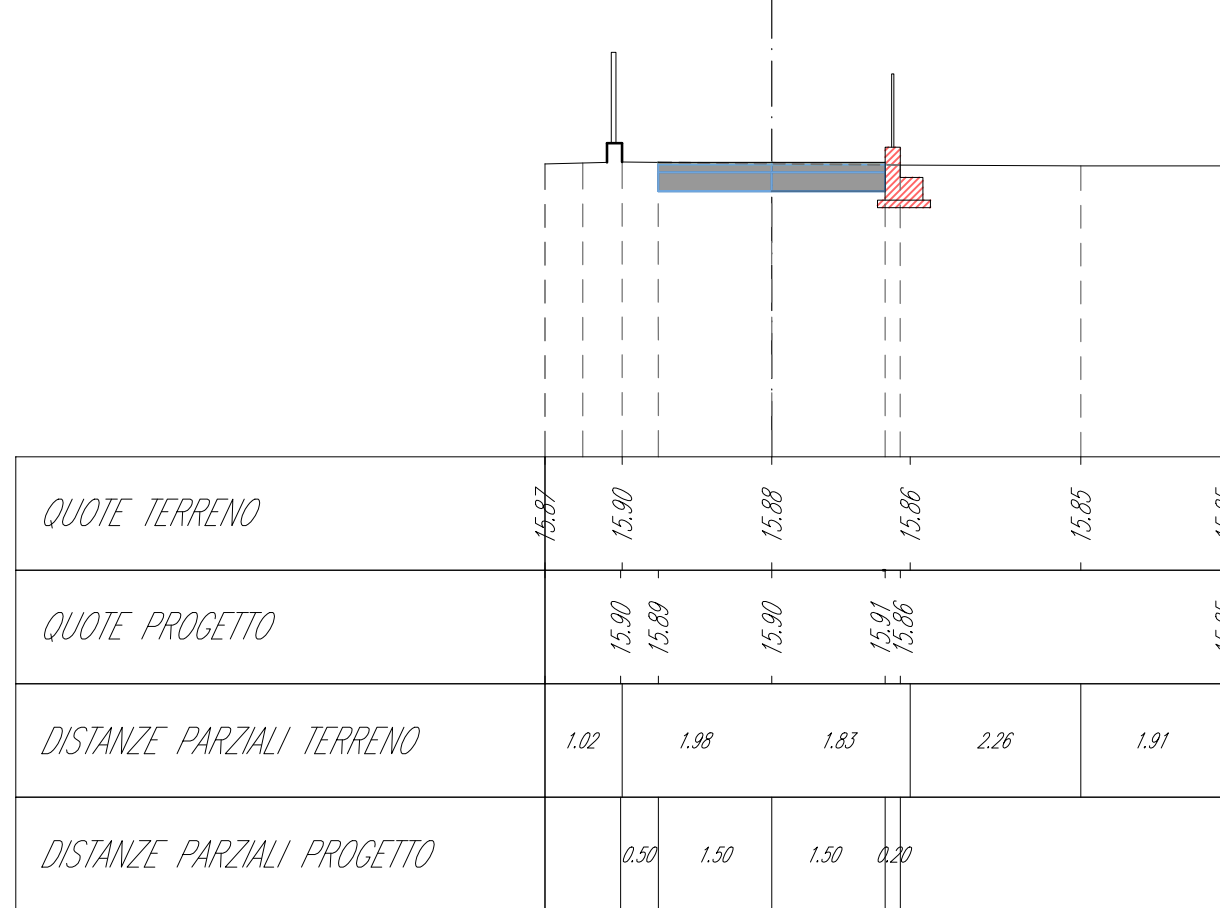


Sez. 67 - Progr. 0+446.26
Scala 1:100
Q.Rit. 12.00m

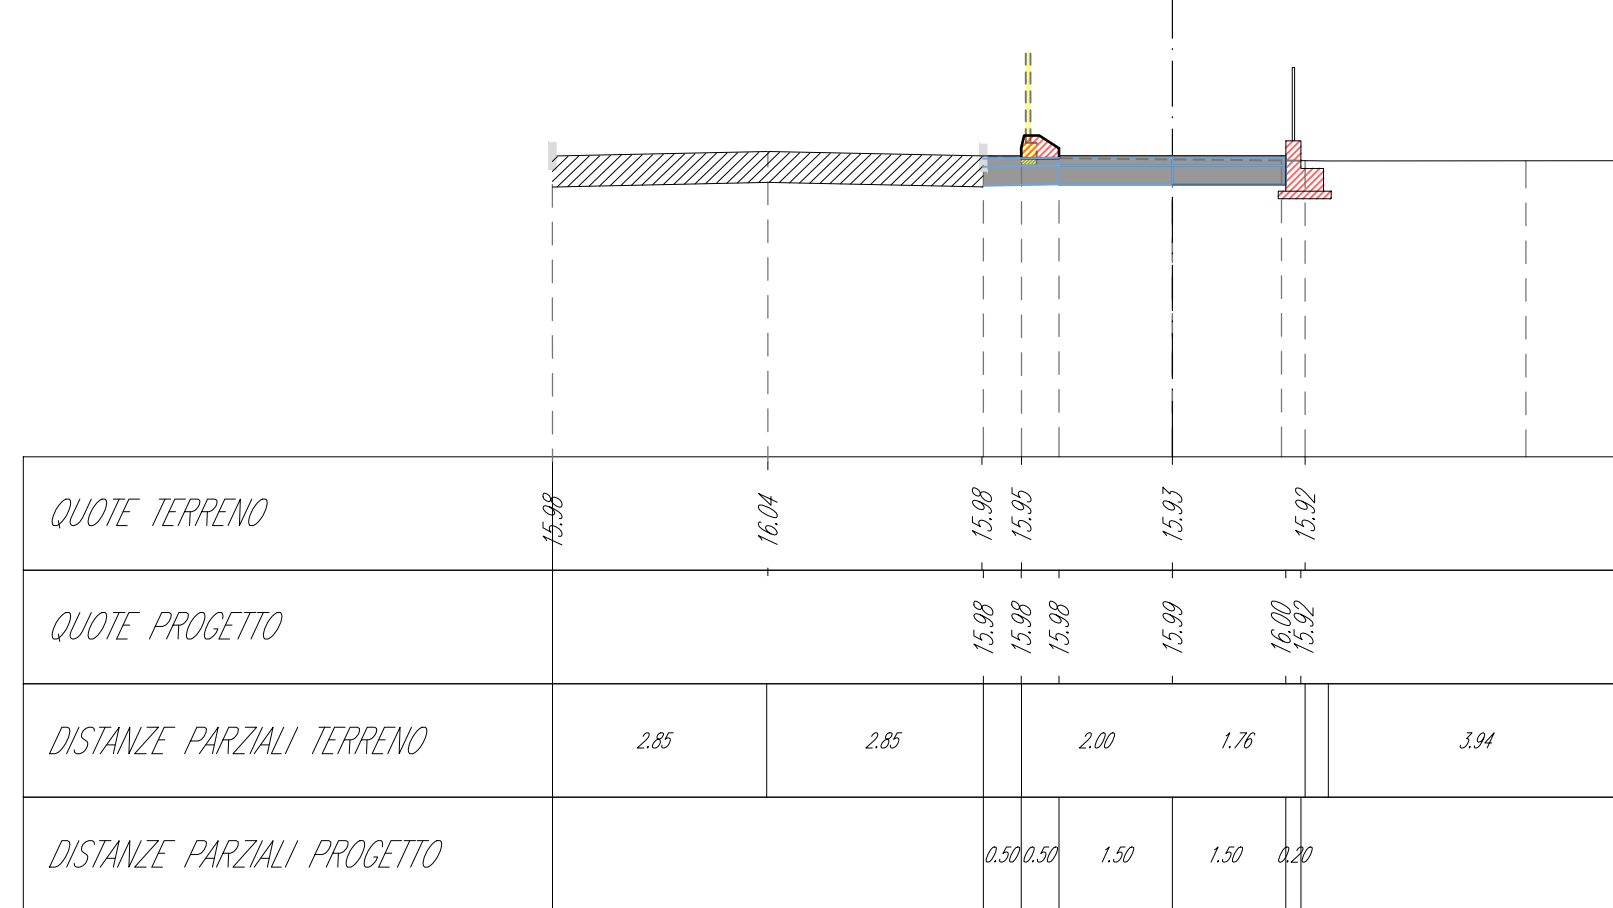


Sez. 69 - Progr. 0+485.16
Scala 1:100
Q.Rit. 12.00m

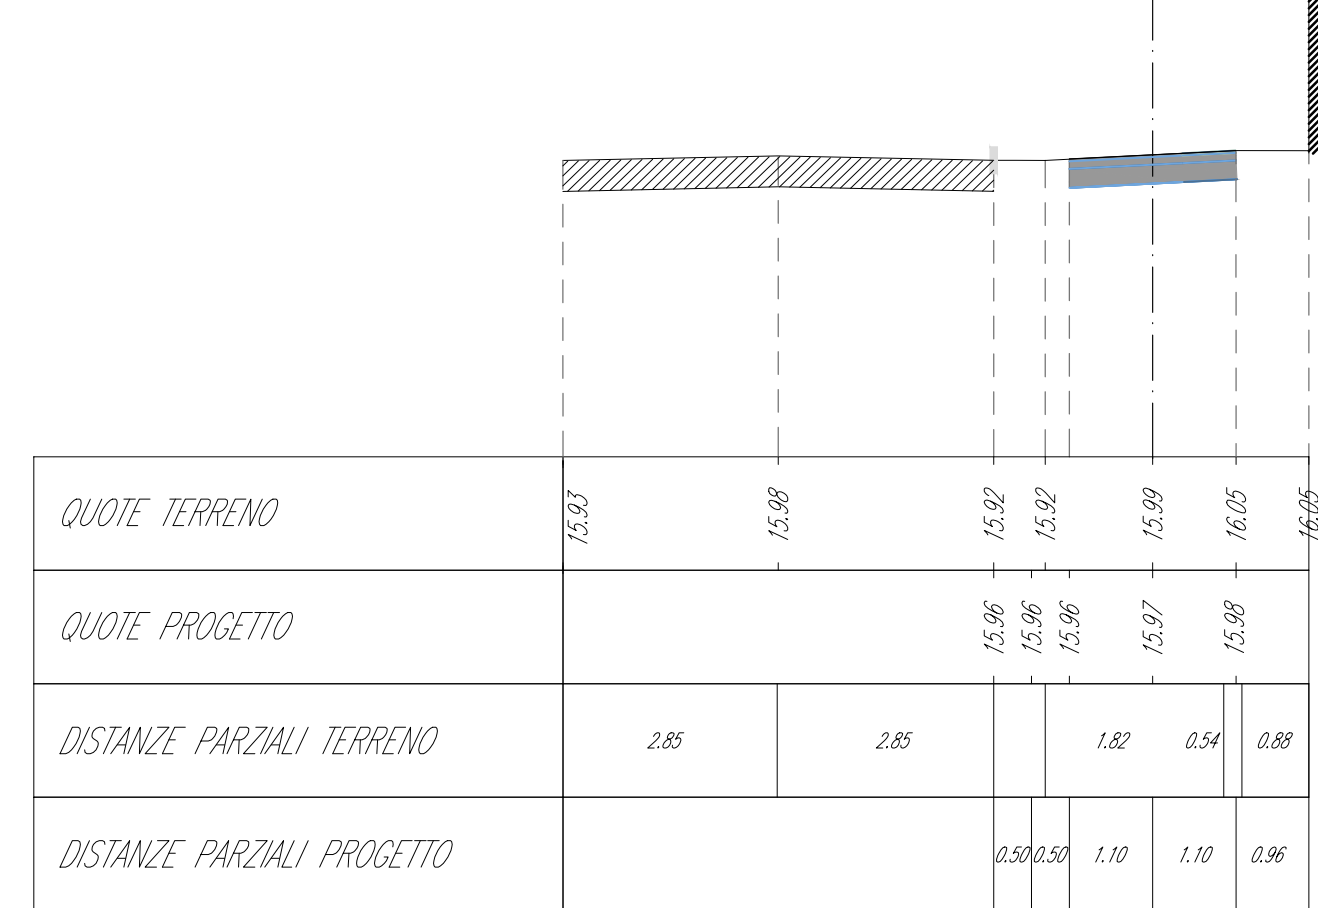


Sez. 62 - Progr. 0+360.76
Scala 1:100
Q.Rit. 12.00m

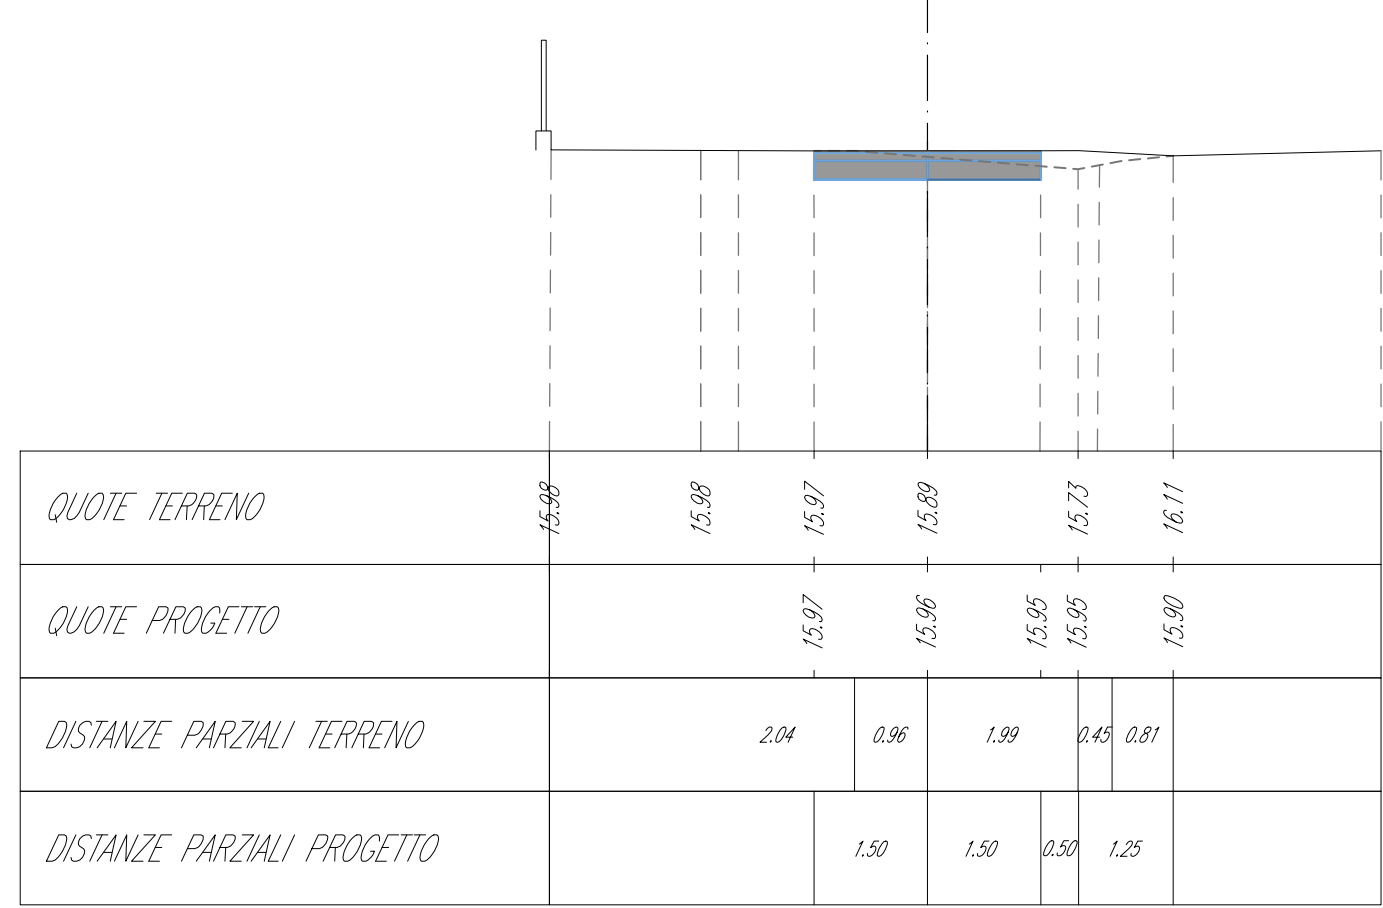


Sez. 64 - Progr. 0+382.69
Scala 1:100
Q.Rit. 12.00m

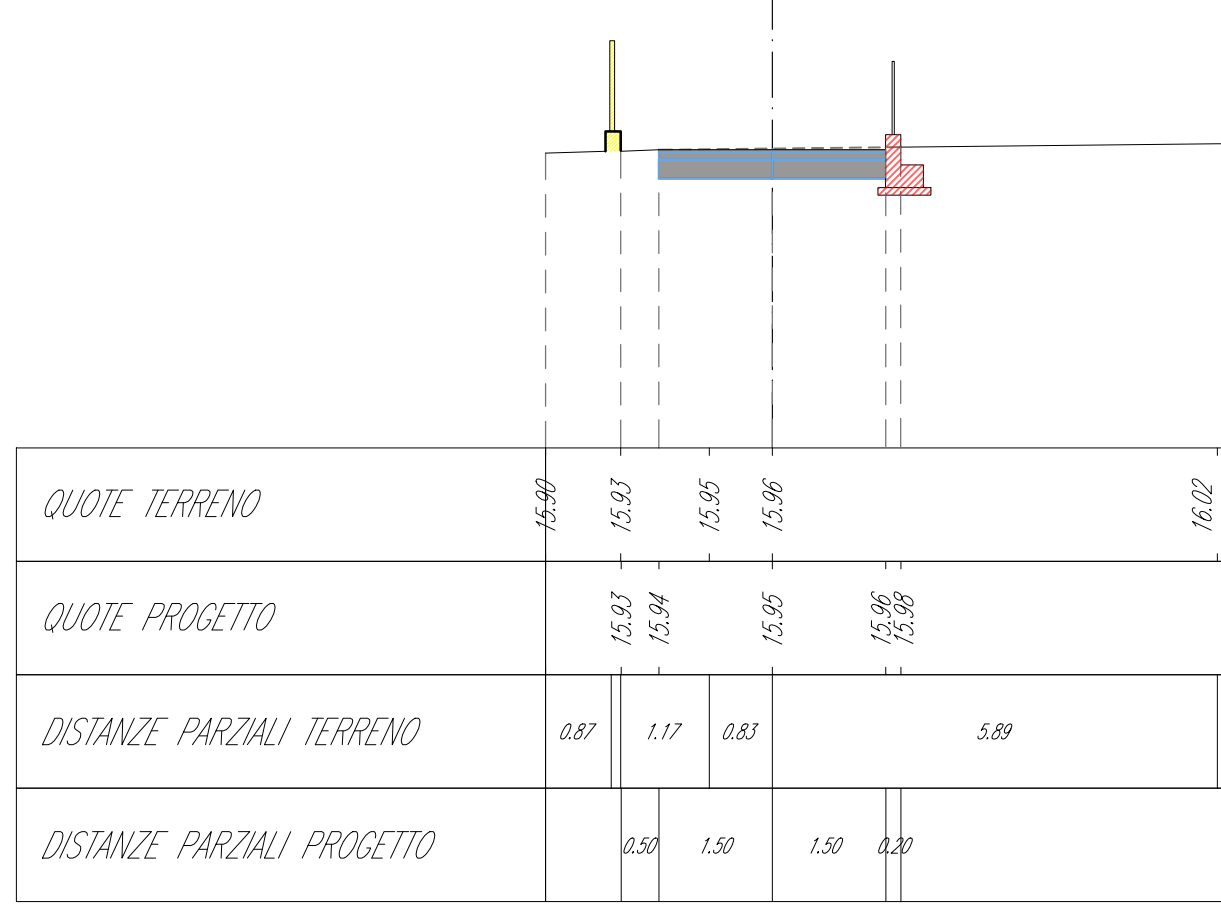

Sez. 66 - Progr. 0+410.35
Scala 1:100
Q.Rit. 12.00m

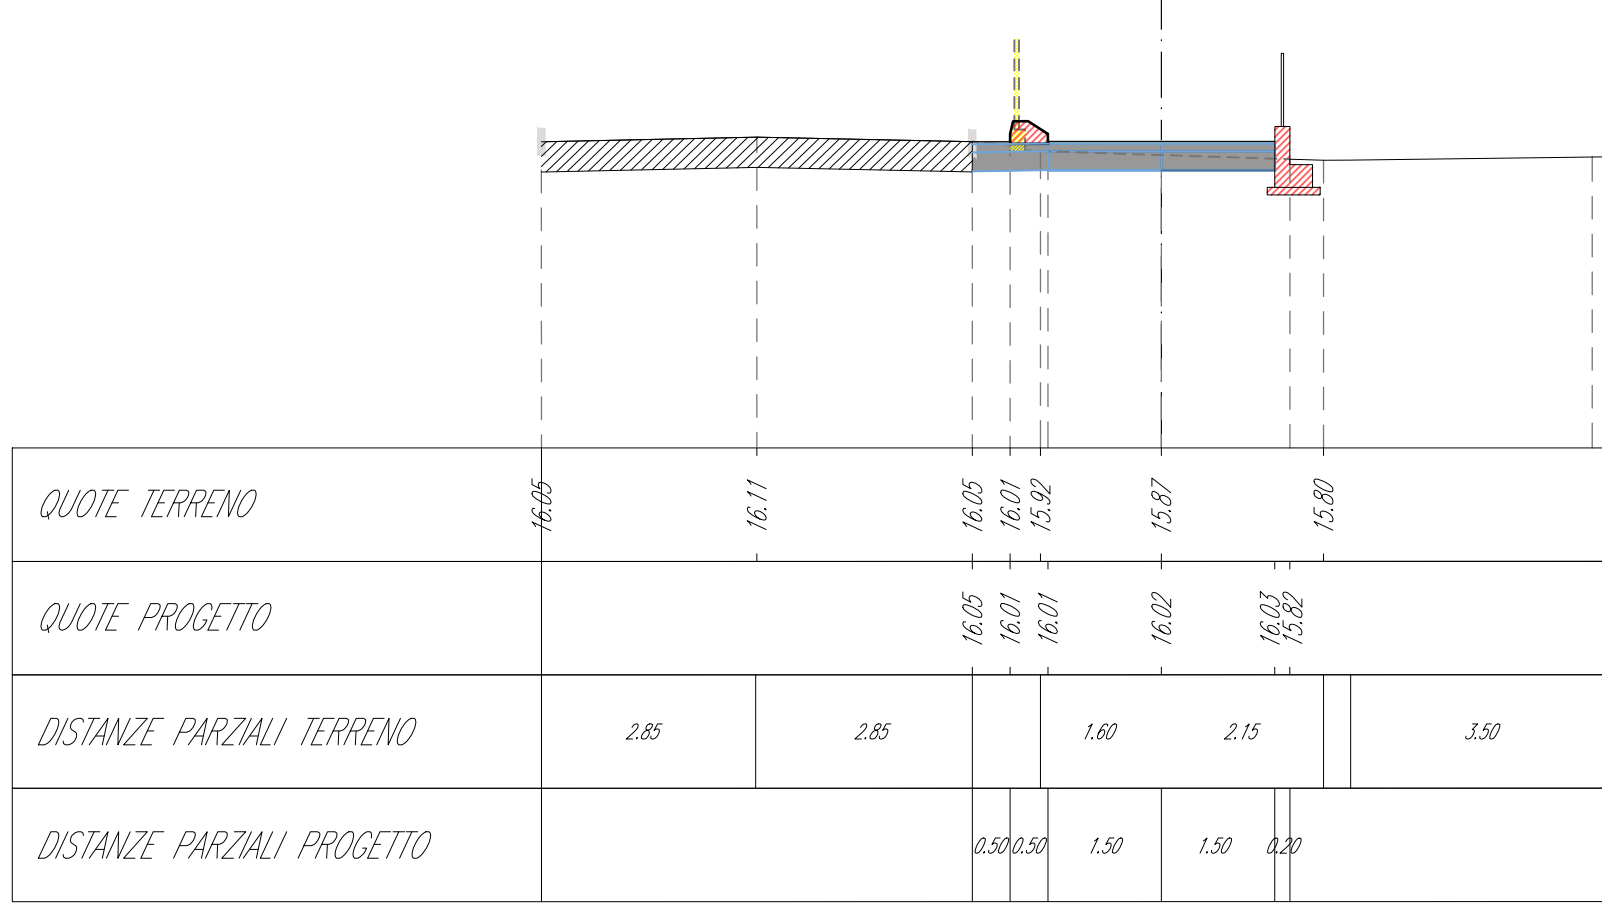

Sez. 68 - Progr. 0+465.72
Scala 1:100
Q.Rit. 12.00m

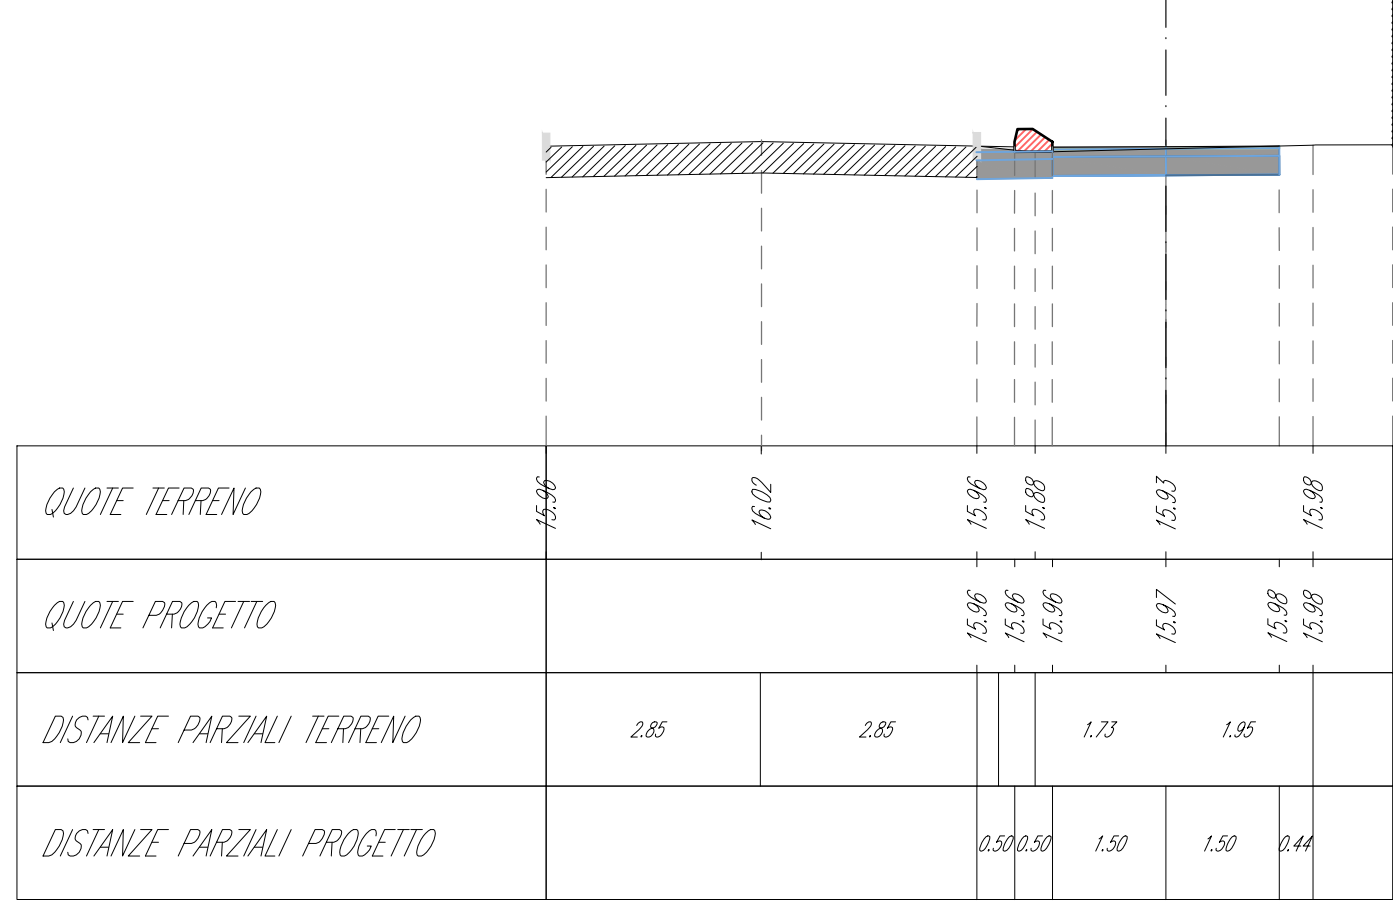

Legenda

Legenda di progetto

- edifici esistenti
- asfalto
- marciapiedi
- pista ciclabile esistente
- muretti di confine
- cordone stradali
- caditoie in ghisa
- chiusini in ghisa
- chiusini fognatura
- punti luce
- pali in legno
- pali in calcestruzzo
- attraversamenti stradali
- nuove opere in cls
- demolizioni
- pista ciclabile in progetto
- cordonaata spartitraffico
- tubazione raccolta acque meteoriche
- elemento caditoia
- segnaletica orizzontale attraversamenti
- attraversamento pedonale
- muretto con recinzione da spostare
- alberature da estirpare
- siepe da spostare
- punto luce da spostare
- punti luce h=5.00m
- punti luce h=8.00m

COMUNE di BREDA DI PIAVE
PROVINCIA di TREVISO
REGIONE VENETO

PROGETTO DEFINITIVO - ESECUTIVO

2° Stralcio Piano comunale della Mobilità Dolce
Tratti A / D
CIG 7932362832 CUP H42C19000260008

3.2.9 Progetto - Planimetria e sezioni
Tratto D.9 - Candellù - Saletto

Data	Archivio	File	Disegnato	Modificato	Lavoro Progettato	Elaborato su	Redazione	Verifica
2021-00019			dic. 2021		definitivo-esecutivo			RdR

RTP	Gruppo	PARCANELLO & PARTNERS engineering s.r.l.	data	File	Firma
Modificata	Modificata	Modificata	Modificata	Modificata	Modificata

Il Progettista:	Il Progettista:	Team di progetto:
Arch. Lio Parcanello	Arch. Lio Parcanello	Arch. Renato Da Re
Arch. Lio Parcanello	Arch. Lio Parcanello	Arch. Lio Parcanello
Arch. Lio Parcanello	Arch. Lio Parcanello	Arch. Lio Parcanello

Il Committente:	Il Responsabile del procedimento:	Visito:
Comune di Breda di Piave	Arch. Laura Smith	Visito:

Questo elaborato è di proprietà dello studio Parcanello & Partners engineering s.r.l. Qualsiasi riproduzione e/o divulgazione anche parziale deve essere espressamente autorizzata - via G. Matteotti, 30/a 32016 Alpeago (Belluno) tel. 0437 46100 fax 0437 1948080 Email: tecnico@studiparcanello.com