
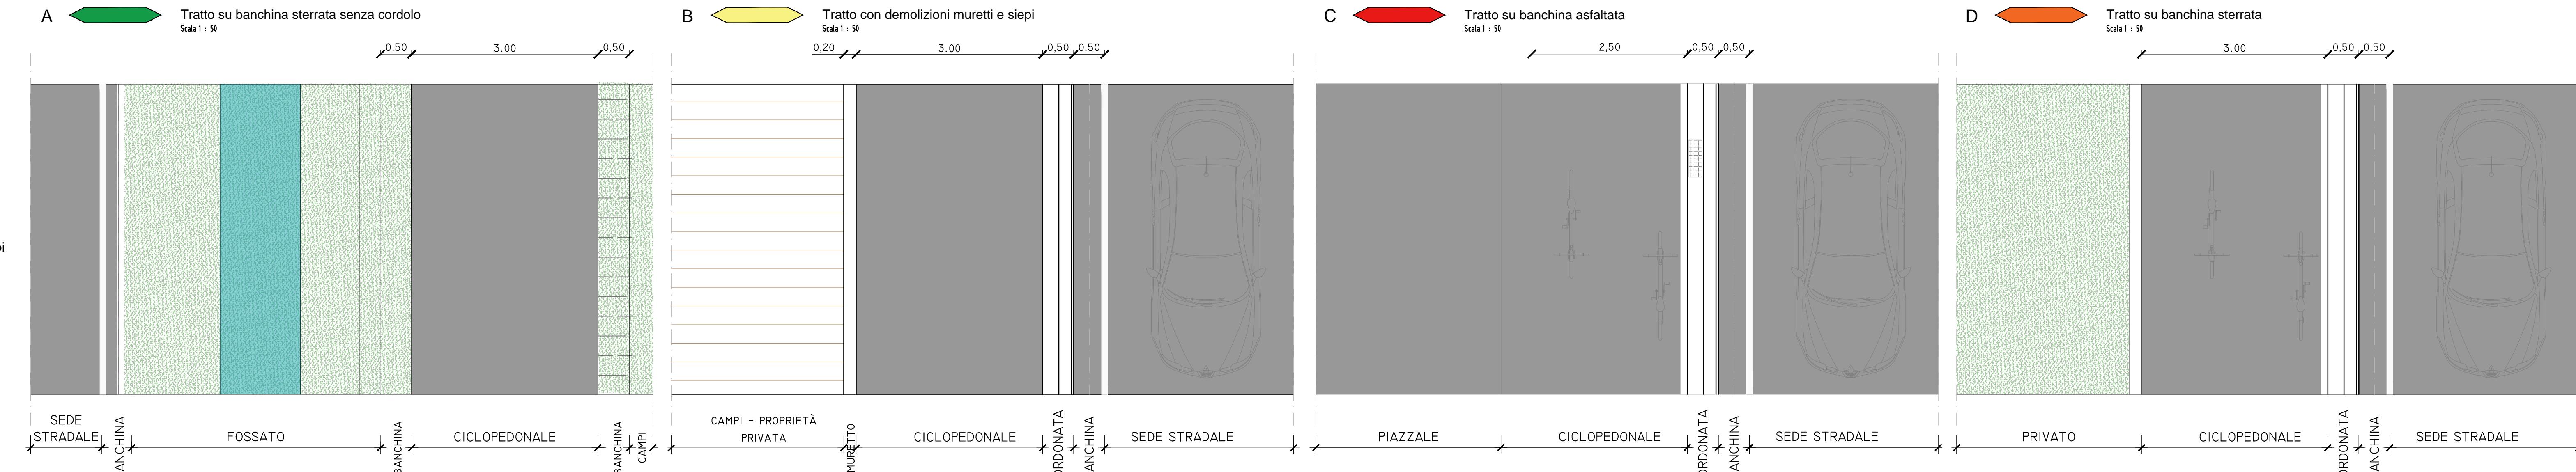


LEGENDA TRATTI OMOGNEI

- A Tratto extraurbano senza cordolo
- B Tratto con demolizioni muretti e siepi
- C Tratto su banchina asfaltata
- D Tratto su banchina sterrata
- E Tratto con allargamento pista esistente e demolizione di muretti e siepi
- F Tratto con fosso da tombinare e demolizioni di muretti e siepi
- G Tratto con fosso da spostare
- H Tratto su passerella
- Attraversamento stradale
- Pista ciclabile esistente


LEGENDA

1. tappeto in asfalto spess. cm 3
2. soletta in cls armata sp. 10 cm con rete elettrosaldata Ø 6 maglia cm 20
3. cassonetto in materiale arido sp. 30 cm
4. lama in corten, dim. 6x80 mm
5. tubo corrugato ø120 per cavotti
6. banda rilevatrice cavi
7. cordolo spartitraffico in c.a.
8. muretto in c.a. con recinzione
9. tessuto non tessuto
10. tubazione in cls ø 600

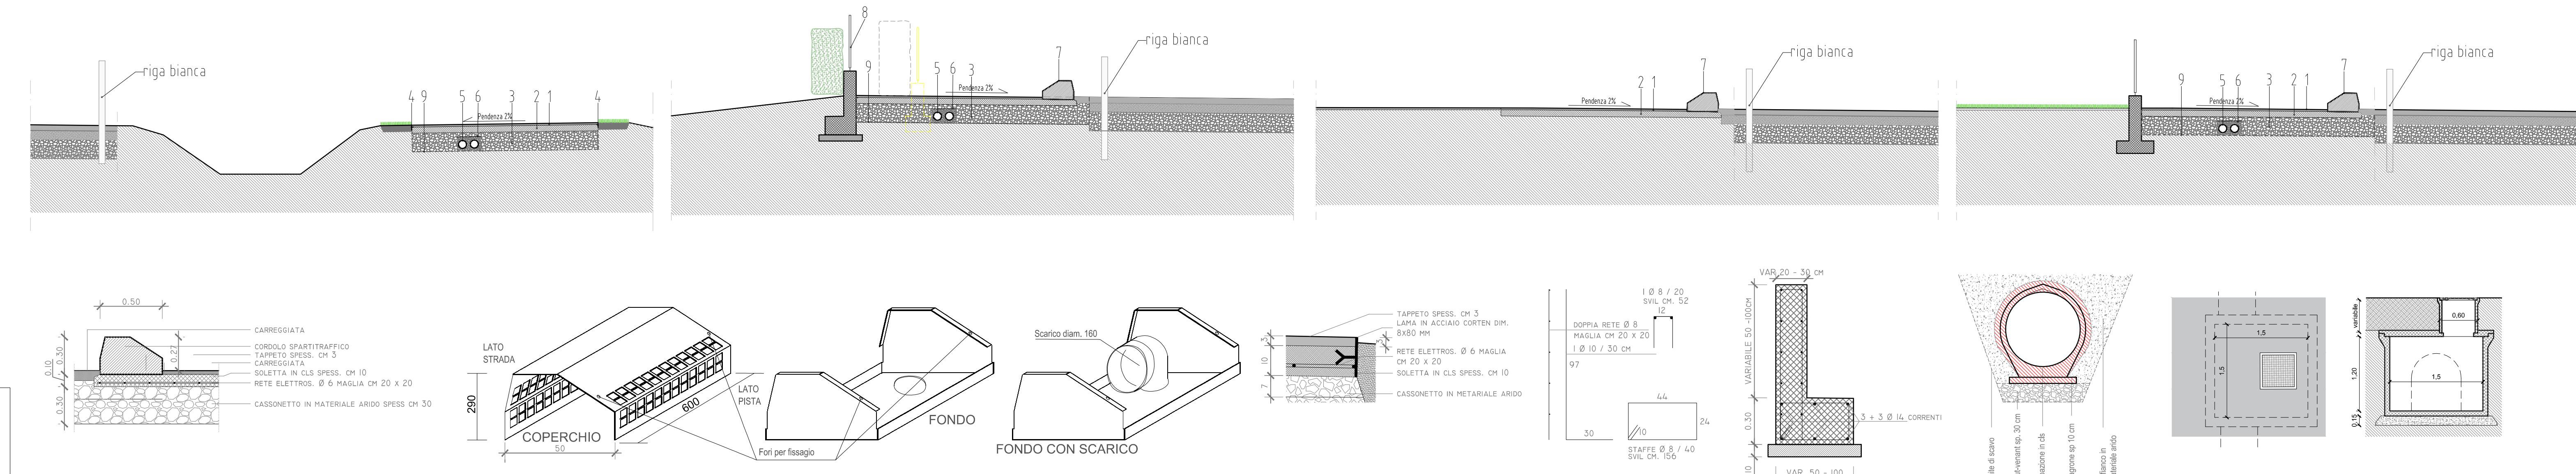

COMUNE di BREDA DI PIAVE
PROVINCIA di TREVISO
REGIONE VENETO

PROGETTO DEFINITIVO - ESECUTIVO

2° Stralcio Piano comunale della Mobilità Dolce
Tratti F (via Cal di Breda) e G (via Moretti)

CIG 7932362832 CUP H42C19000260008

4 Sezioni tipologiche - Particolari costruttivi

Dati Archivio	File	Disegnatore	Modificatore	Livello Progetto:	Elaborato n.	Redazione:	Verifica:
2018-00014				definitivo-esecutivo	4	RdR	
PARIANELLO & PARTNERS engineering s.r.l. Via G. Matteotti, 30/a 32018 Belluno (Belluno) C.F. e Partita IVA: 01017900255 Tel. +39 043 46100 Fax +39 043 468090 Email: tecnico@studoparianello.com www.studoparianello.com							
Il Progettista: Arch. Renato Da Re PARIANELLO & PARTNERS ARCHITETTI PIANTEURS PARISAGISTI E CONSERVATORI PROVINCIA DI BELLUNO							
Tecnico: data: File: Firma: Visto: L'Amm. Unico Arch. Lio Parcianello Verificato: Il Direttore Tecnico Arch. Renato Da Re							
Il Progettista: Arch. Renato Da Re PARIANELLO & PARTNERS ARCHITETTI PIANTEURS PARISAGISTI E CONSERVATORI PROVINCIA DI BELLUNO							
Tecnico: data: File: Firma: Visto: Il Responsabile del procedimento: Arch. Laura Smith							
Il Committente: Comune di Breda di Piave							
Breda di Piave, giugno 2020							
Questo elaborato è di proprietà dello studio Parcianello & Partners engineering s.r.l. Qualsiasi riproduzione e/o divulgazione anche parziale deve essere espressamente autorizzata - via G. Matteotti, 30/a 32016 Alpago (Belluno) tel. 043 46100 fax 043 1948080 Email: tecnico@studoparianello.com							

