



PLANIMETRIA DI PROGETTO
RIQUADRO 4
scala 1:500

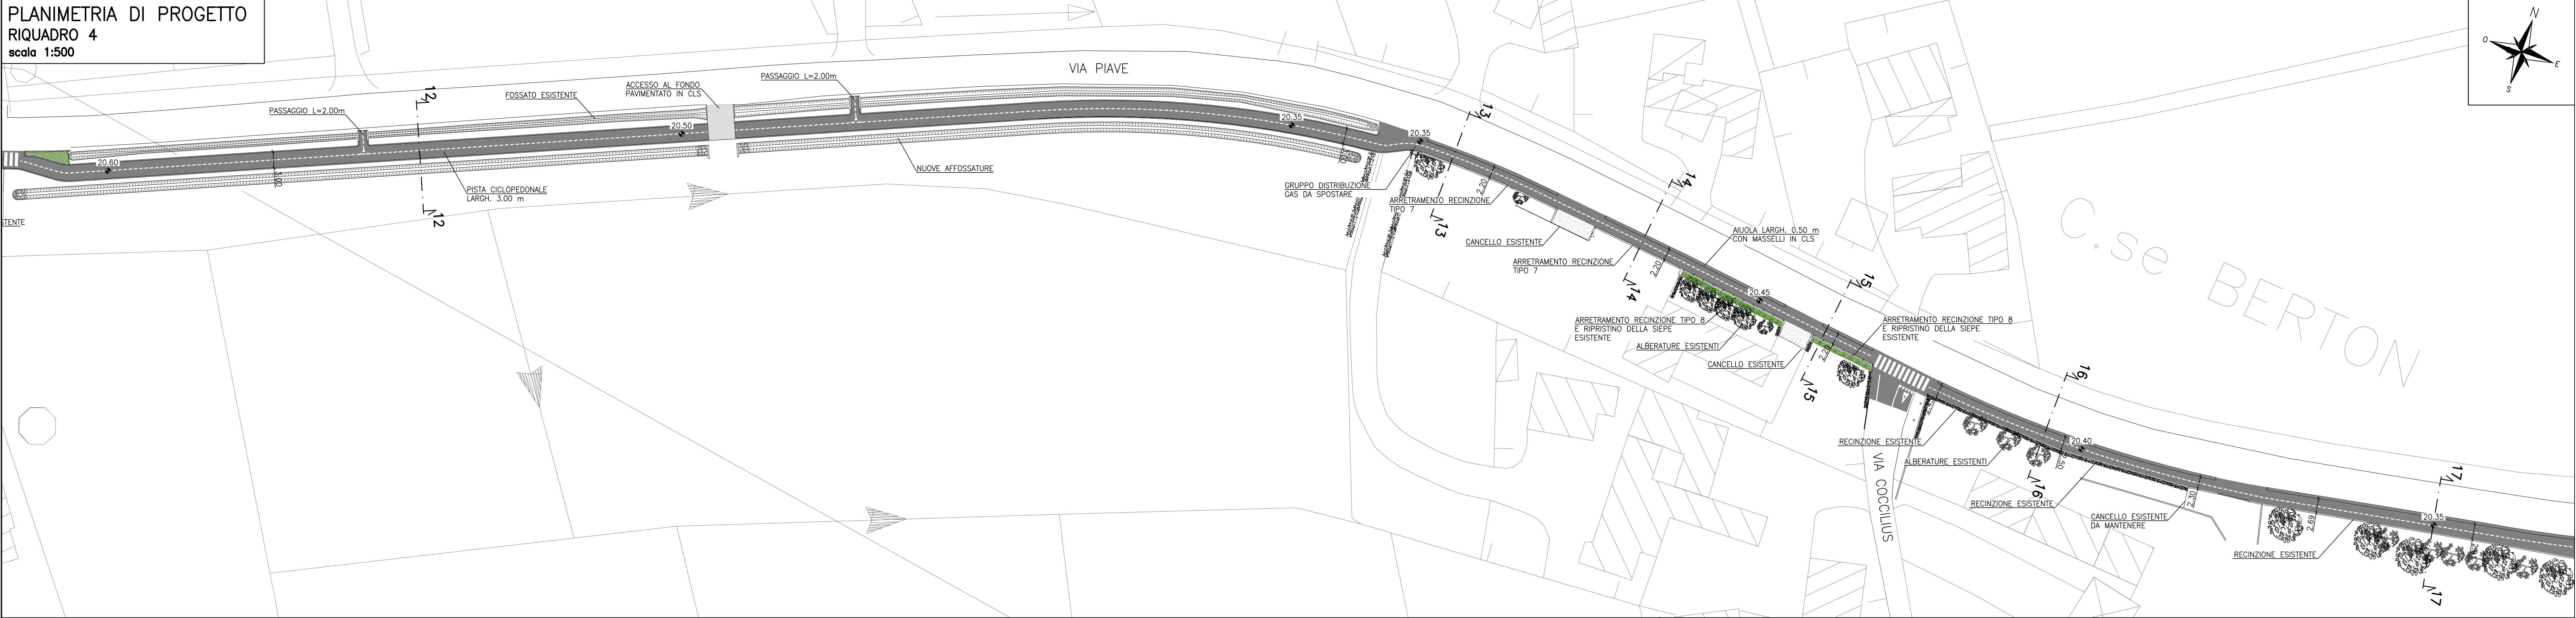

PLANIMETRIA DI PROGETTO
RIQUADRO 5
scala 1:500



QUADRO D'UNIONE
SCALA 1:20.000

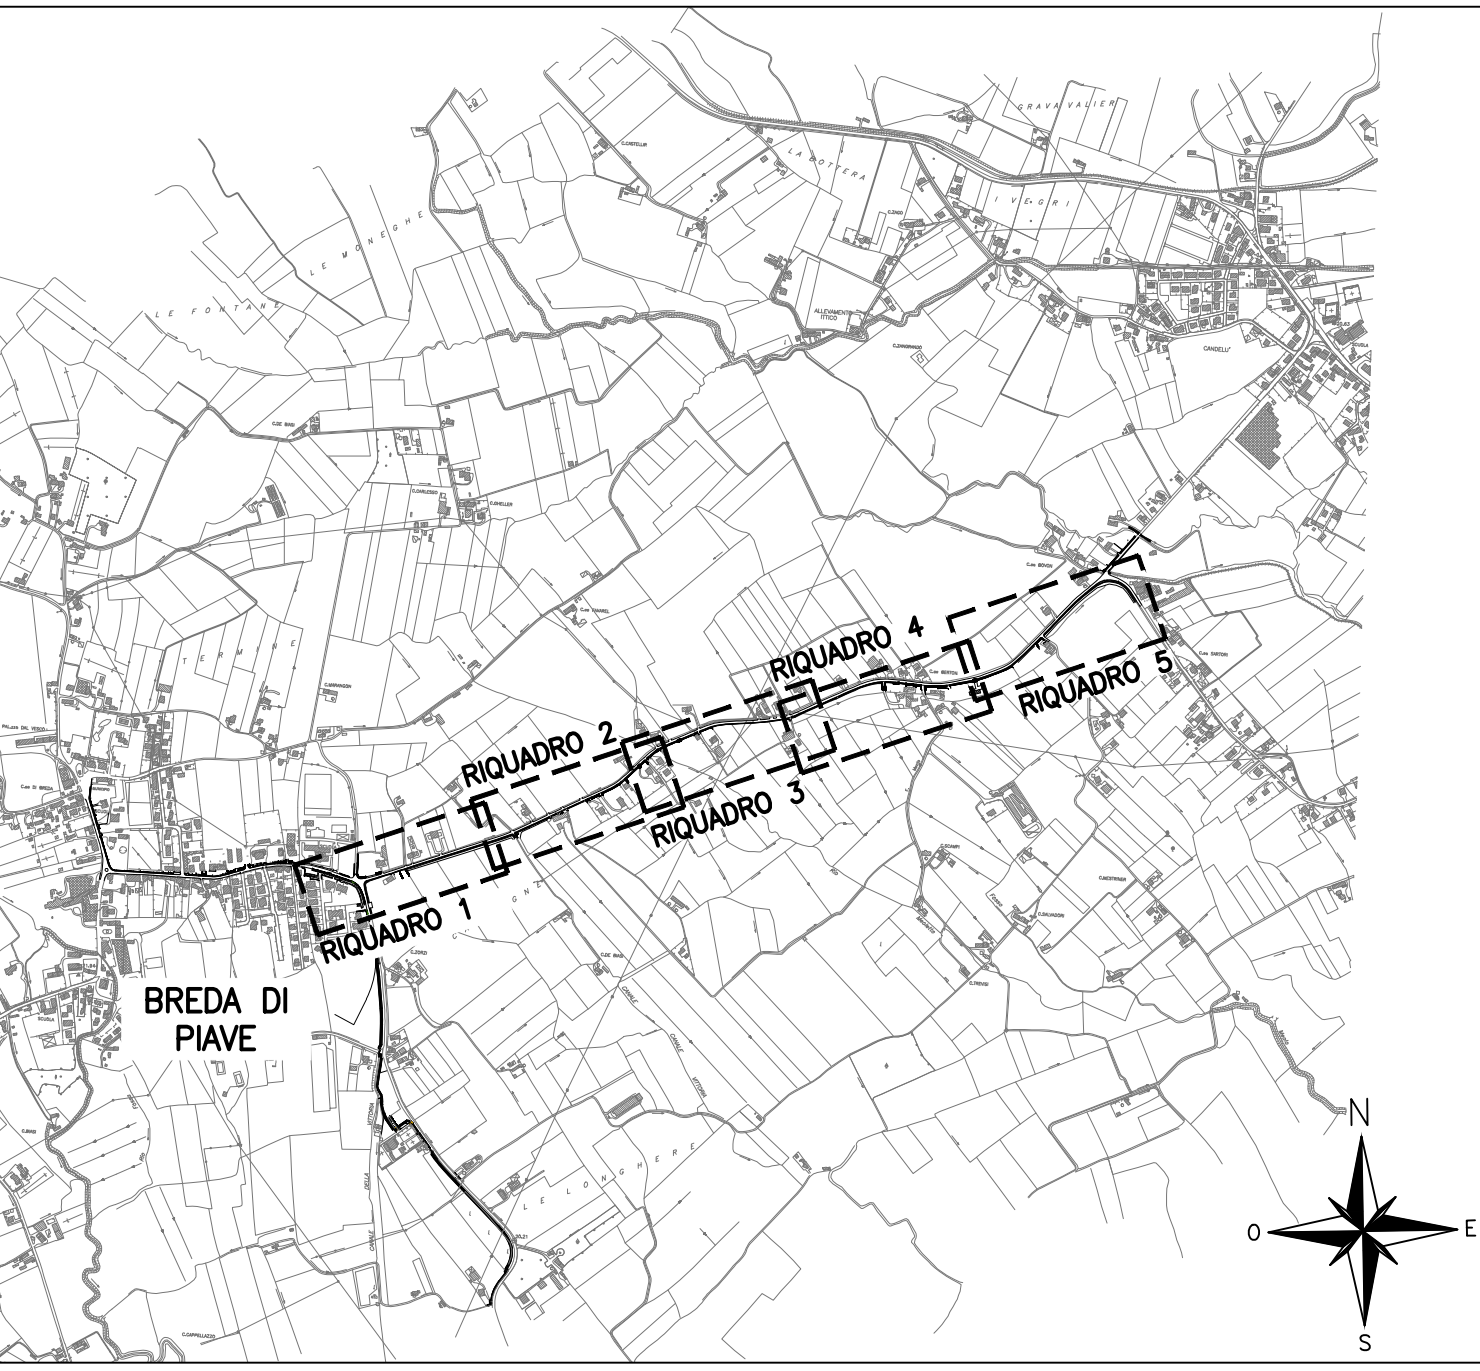

SCALA GRAFICA 1:500
0m 5 10 15 20 25m



COMUNE DI BREDA DI PIAVE
PROVINCIA DI TREVISO

II° STRALCIO PIANO COMUNALE
DELLA MOBILITA' DOLCE
TRATTO B2
PROGETTO ESECUTIVO

PISTA CICLABILE
PLANIMETRIA DI PROGETTO
TAVOLA 2 DI 2

N. ELABORATO
5B

FORMATO A1a
SCALA 1:500

CODICE PROGETTO
28 40 S ES

1	2	2840SES1_plan_prog_2.dwg	26/10/2021	FC	FC	AM
Con.	Rev.	Nome file	Data	Redatto	Controllato	Approvato

RESPONSABILE DEL PROCEDIMENTO
DOTT. ARCH. LAURA SMITH

PROGETTISTA DELL'INTERVENTO
DOTT. ING. ANTONIO MARTINI



STUDIO MARTINI INGEGNERIA S.r.l.
info@martiningegneria.it

Questo documento non potrà essere copiato, riprodotto o altrimenti pubblicato in tutto o in parte senza il consenso scritto dei progettisti. (legge 22/4/01 n. 633 - art. 25/5 e segg. c.c.)