



PIANTA PIANO TERRA 1:100

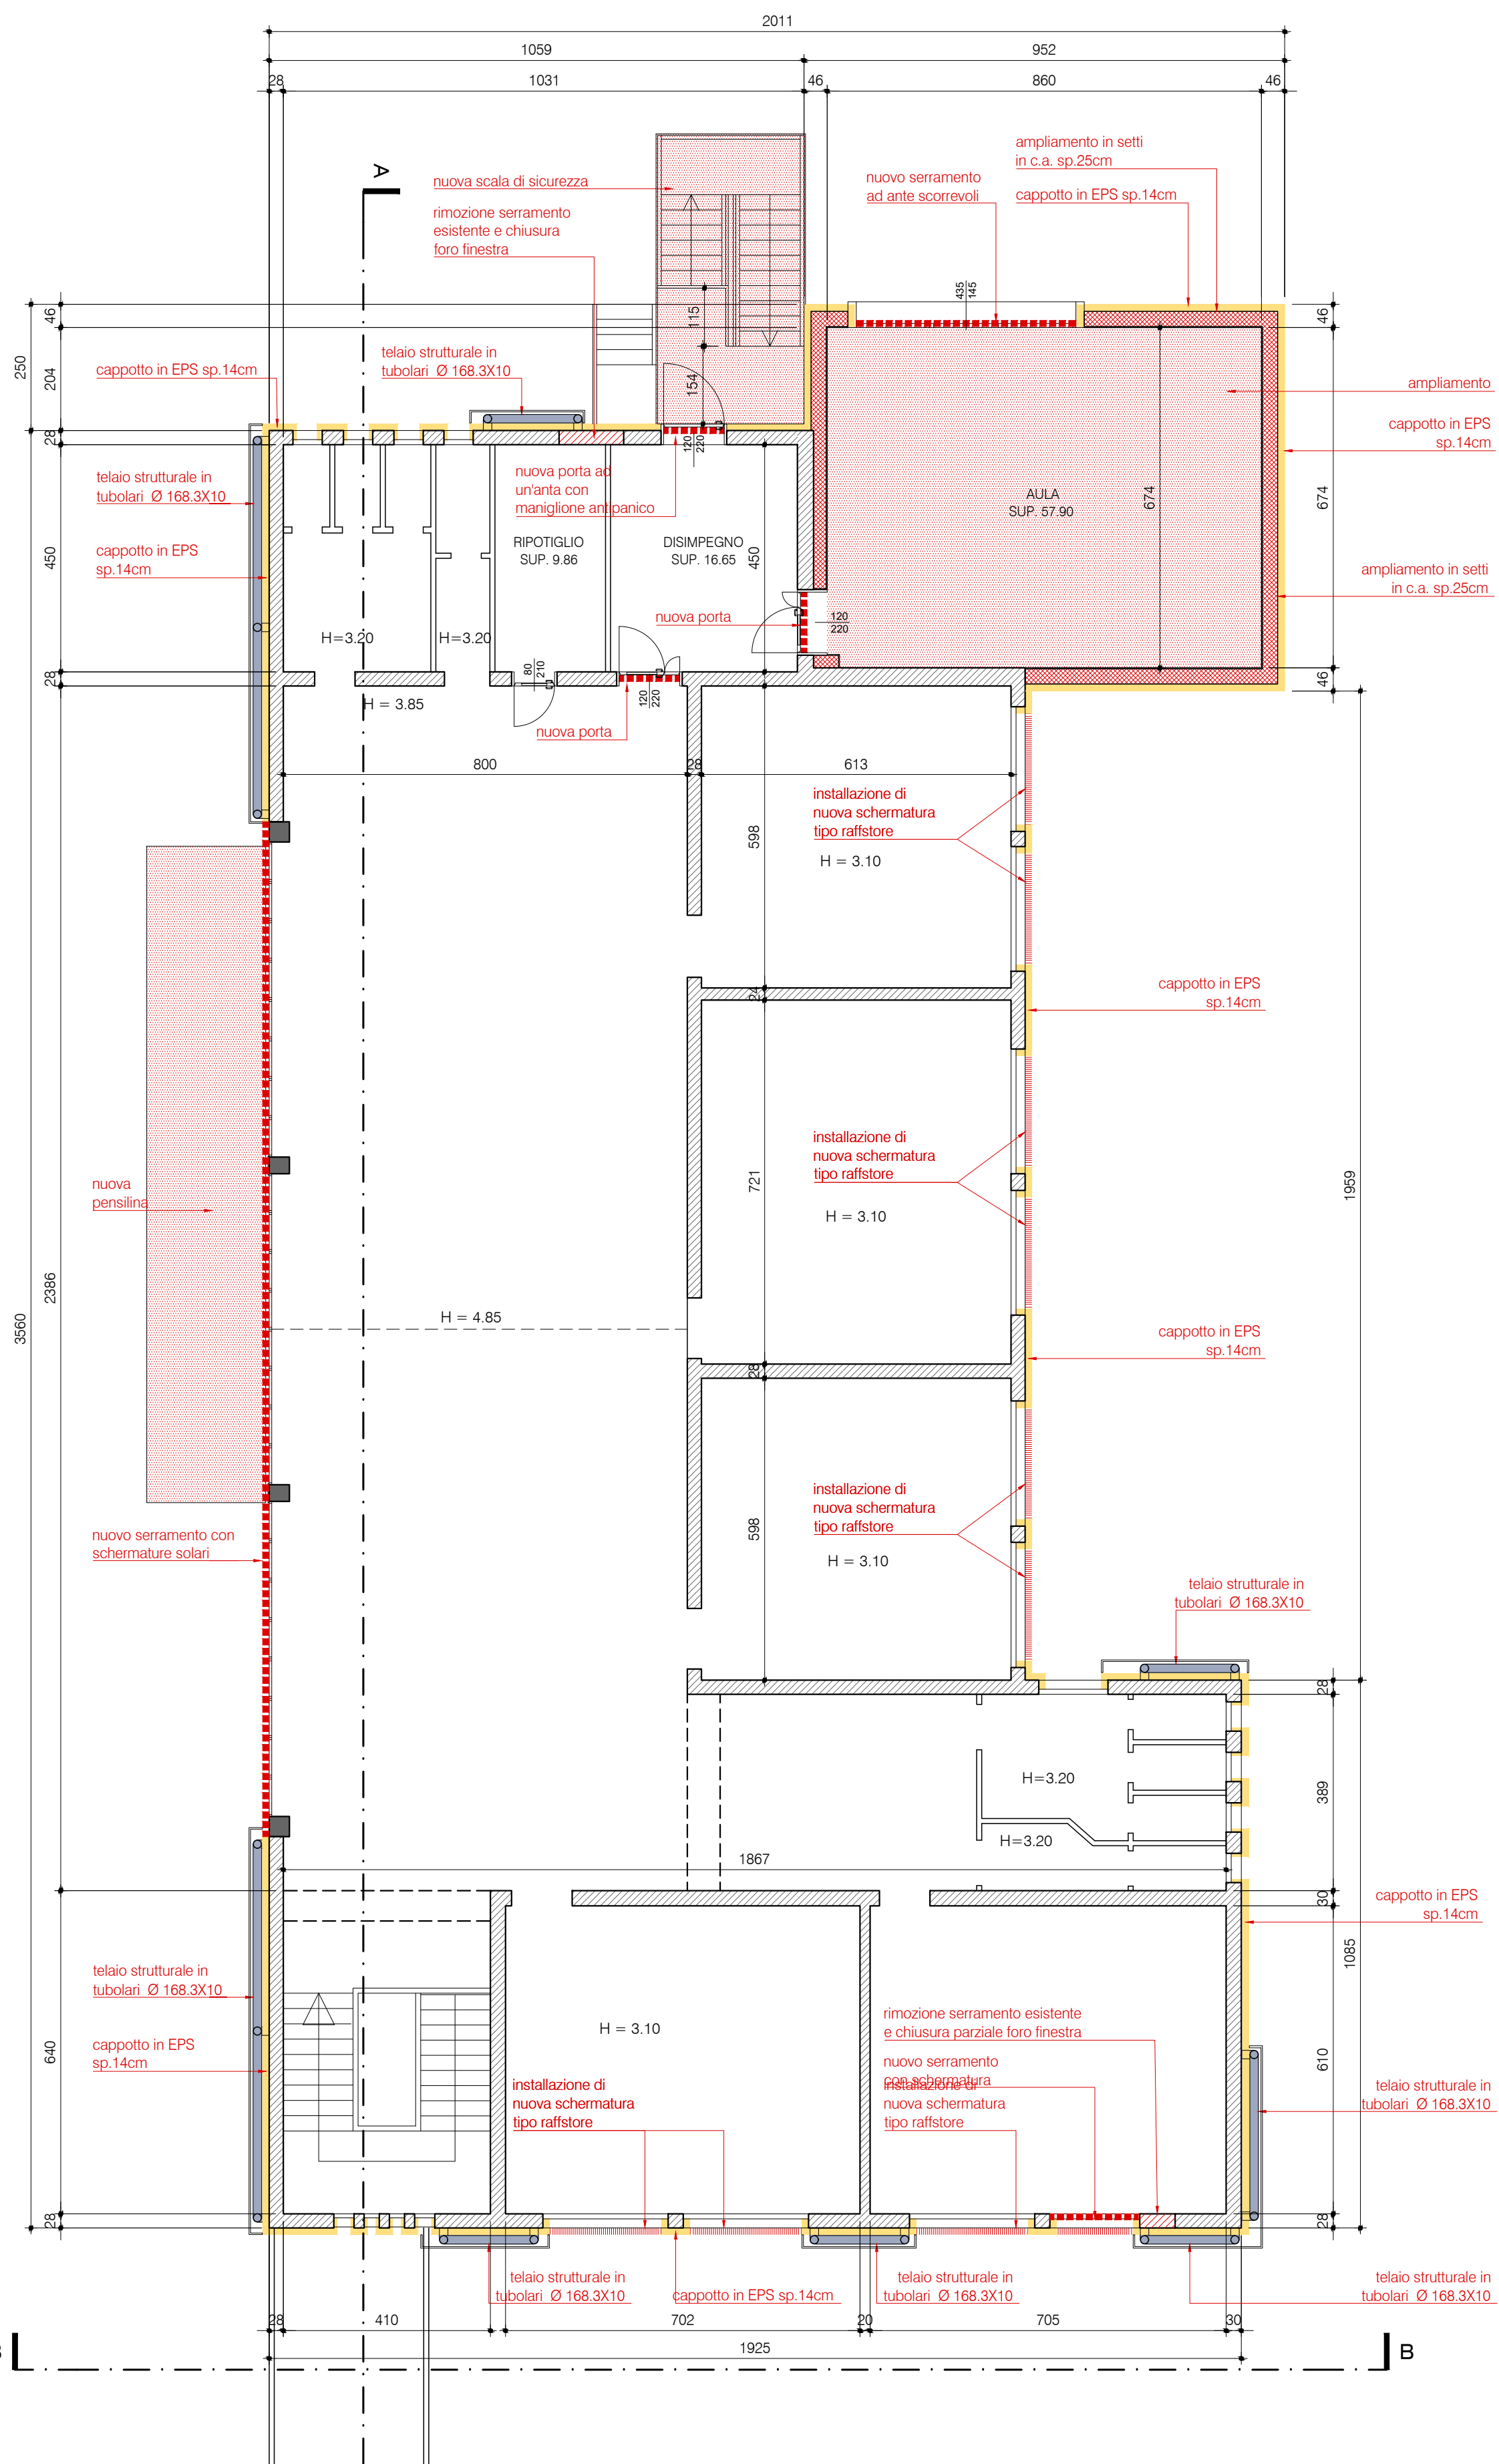

PIANTA PIANO PRIMO 1:100

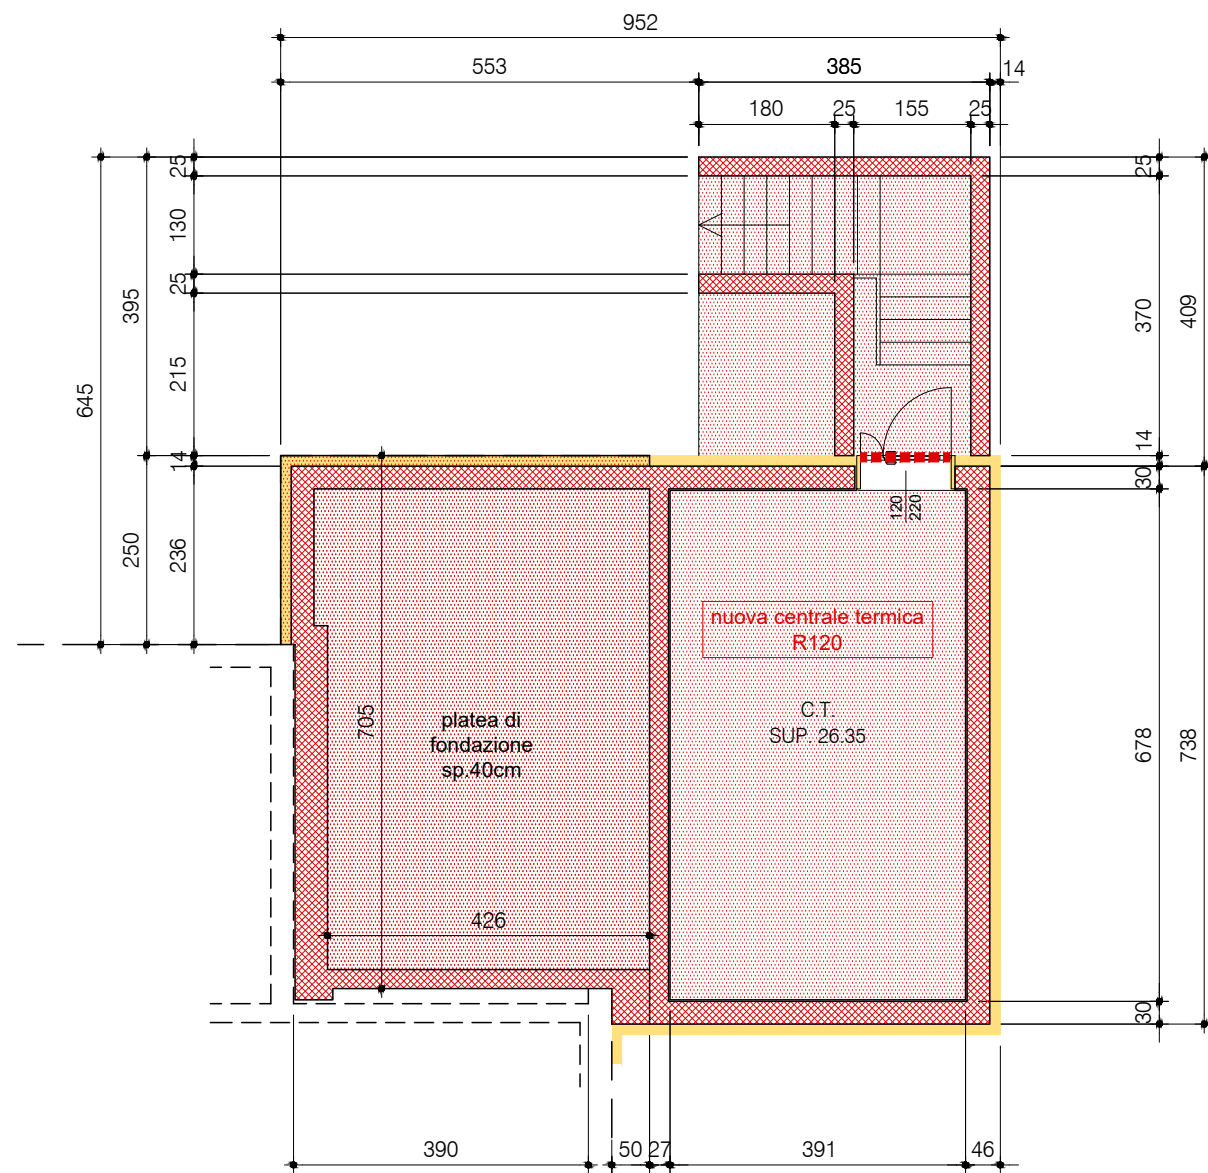

PIANTA PIANO SEMINTERRATO 1:100



localizzazione
REGIONE VENETO
PROVINCIA DI TREVISO
COMUNE DI BREDÀ DI PIAVE

avanzamento
A.06

committente
AMMINISTRAZIONE COMUNALE DI BREDÀ DI PIAVE

lavoro
OPERE DI ADEGUAMENTO SISMICO E ENERGETICO
DELLA SCUOLA PRIMARIA DI SALETTO DI BREDÀ
DI PIAVE - CIG: Z3523230A0
FATTIBILITÀ TECNICO ECONOMICA

oggetto
PROGETTO ARCHITETTONICO - SCUOLA
PIANTE

responsabile di progetto
PROGETTAZIONE GENERALE
E COORDINAMENTO
ing. Matteo Bordugo

gruppo di progettazione
PROGETTO ARCHITETTONICO
ing. Mario Visentin - arch. Paolo Peronio
PROGETTO STRUTTURALE
ing. Tiberio Altinier
PROGETTO IMPIANTISTICO
ing. Maurizio Casoni
SICUREZZA
arch. Pier Nicola Carnier

ambito progettuale
PROGETTO ARCHITETTONICO
ing. Mario Visentin
arch. Paolo Peronio

collaborazione e aspetti specialistici			
data progetto	rev.	data	motivo
1	28/09/2018	Richieste RUP	
Agosto 2018			
riferimenti		redatto	FRS
		controllato	FLC
		archivio	1838P_TAD6_R1.dwg

S.c.r.l.
ingegneria
urbanistica
ambiente
architettura
ricerca

Sede
Via Montebelluna n. 10/C
33170 Pordenone
Telefono 0434-21085
Telefax 0434-520336
E-mail info@cooprogetti.it

C.C.I.A.A. PN 19501
P.IVA 00170010938