


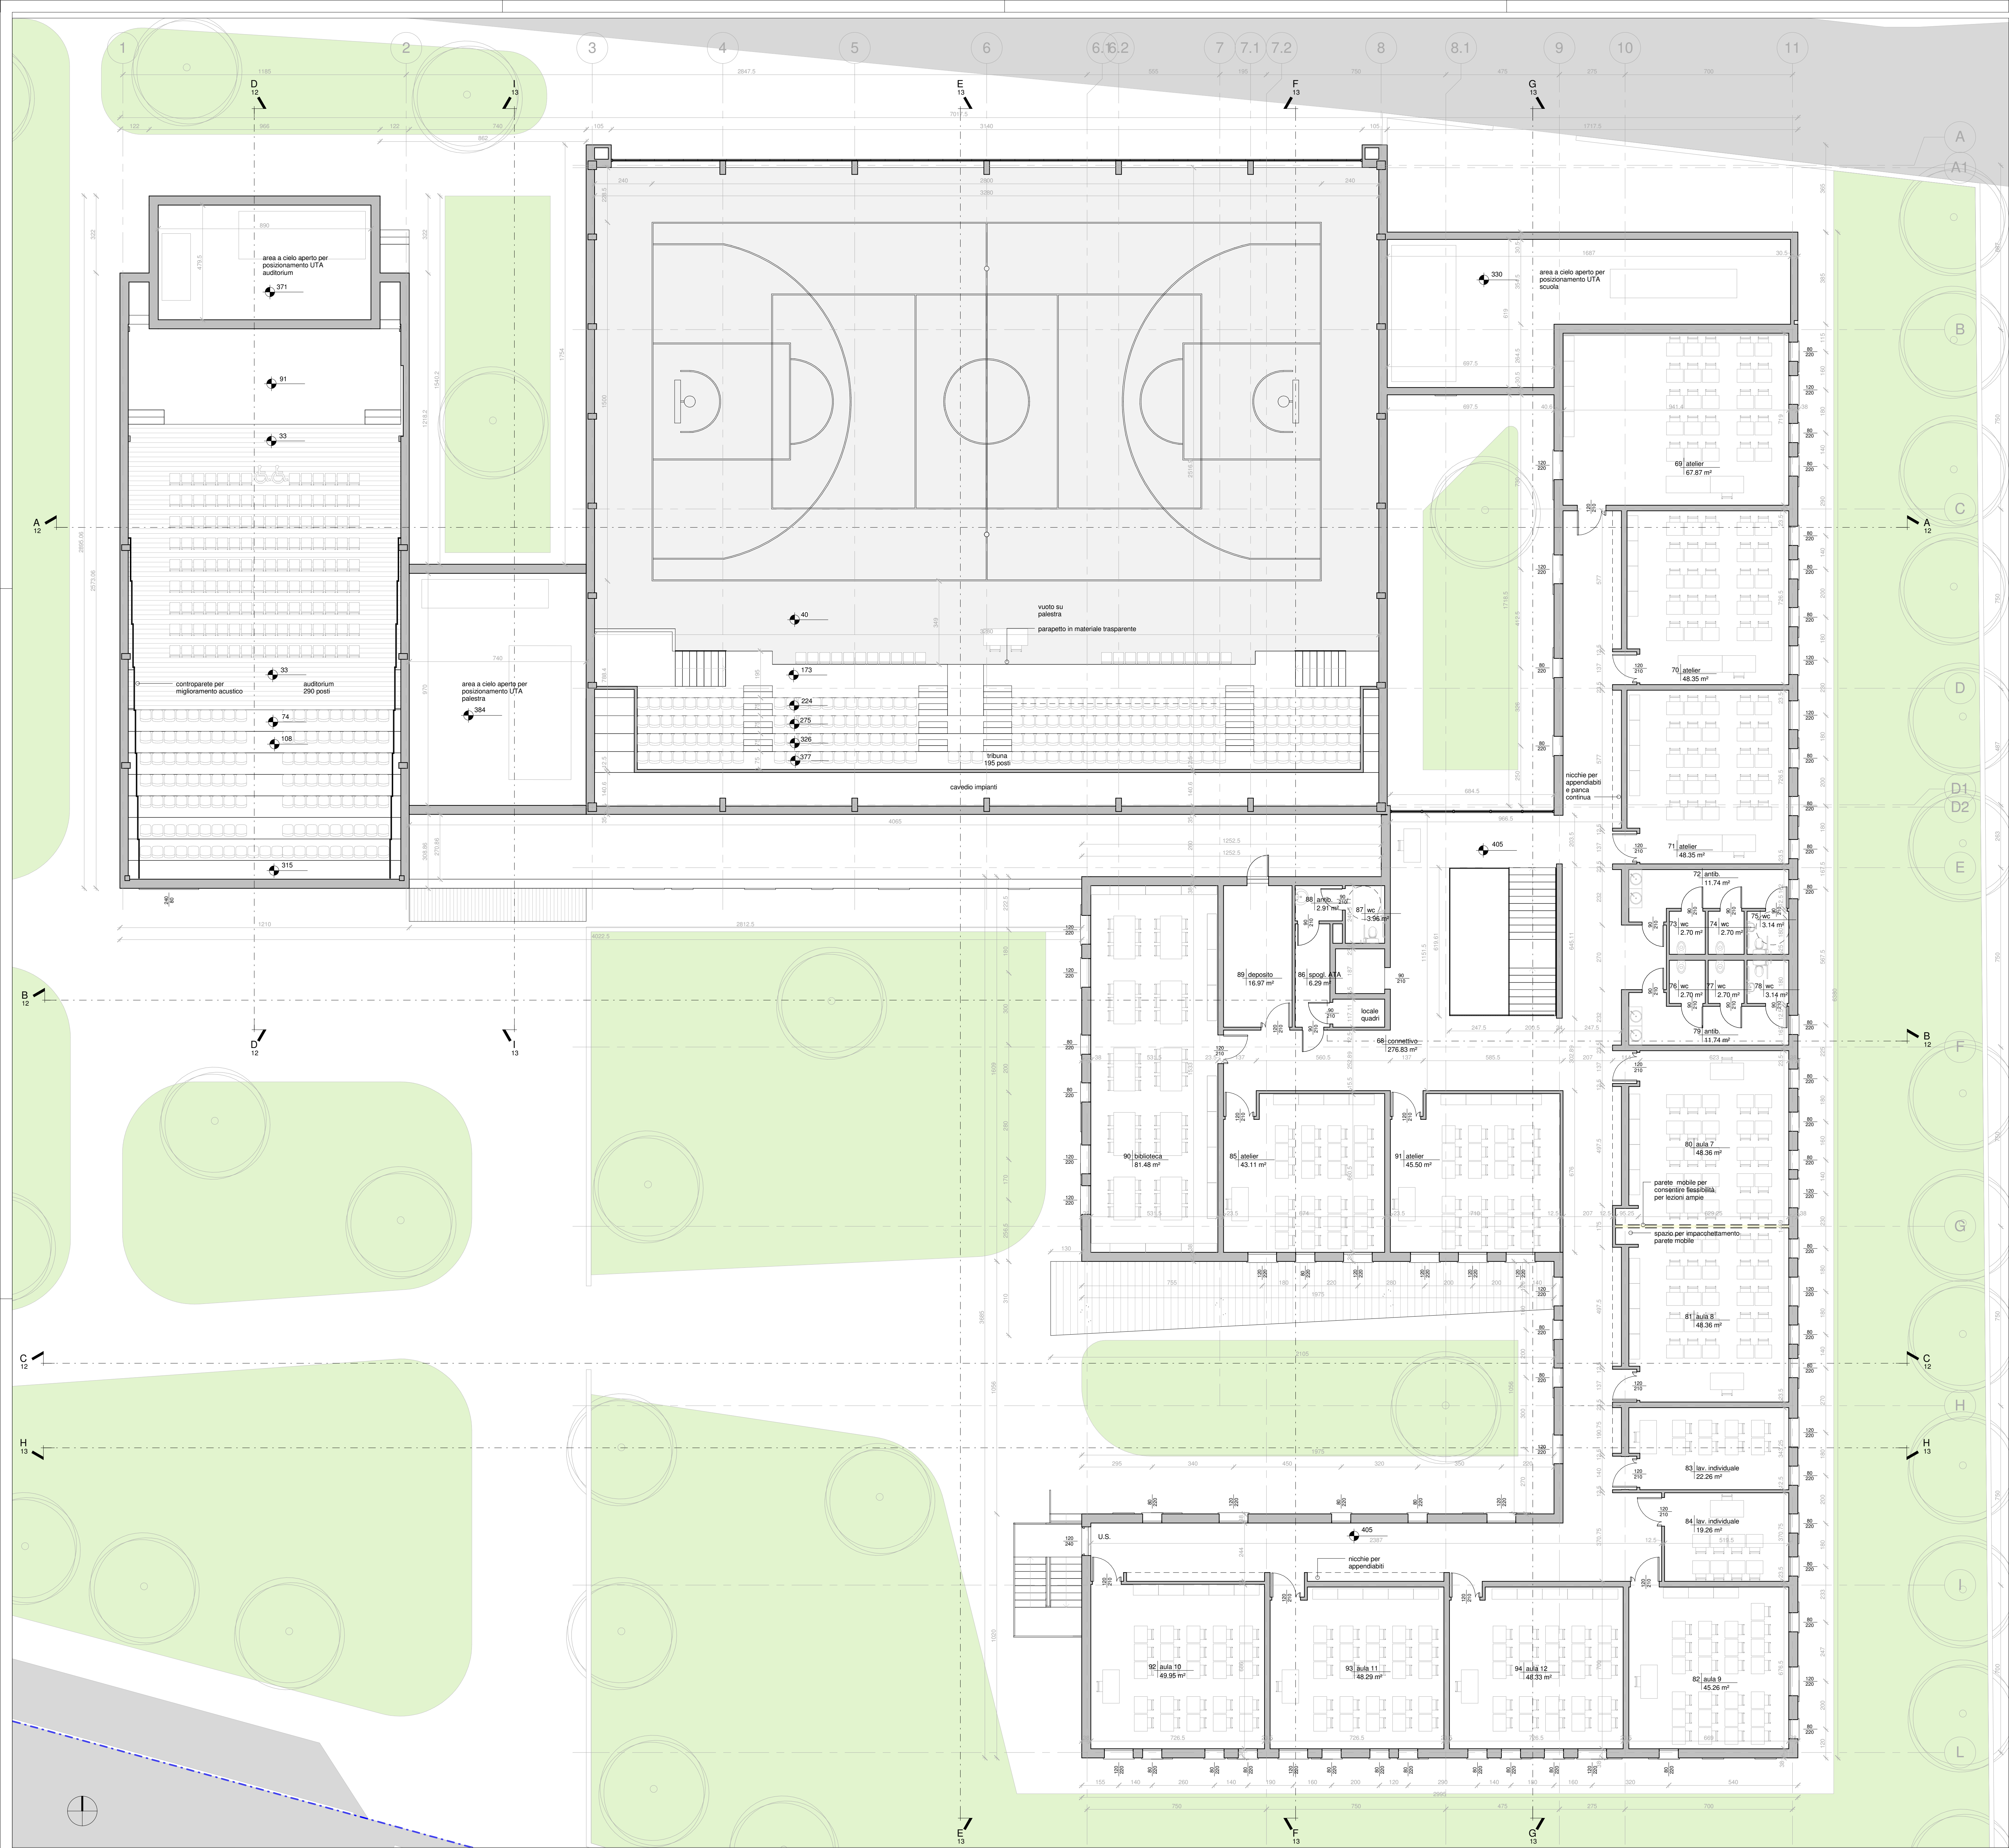

Abaco dei locali - Superfici illuminanti ed aereanti						
Numero	Nome	Superficie	Livello	Sup. illuminante	Sup. aereanti	Sup. aereanti
1	legola	151.09 m²	0 - PT	13.10 m²	25.78 m²	6.35 m²
2	mensa	129.01 m²	0 - PT	12.90 m²	16.72 m²	6.45 m²
3	aula 1	47.37 m²	0 - PT	5.92 m²	6.84 m²	5.50 m²
4	ps	13.73 m²	0 - PT	0.00 m²	0.00 m²	0.00 m²
5	aula 2	48.35 m²	0 - PT	6.04 m²	6.84 m²	6.04 m²
6	aula 3	48.35 m²	0 - PT	6.04 m²	6.84 m²	6.04 m²
7	amb.	11.34 m²	0 - PT	0.00 m²	1.76 m²	0.00 m²
8	wc	2.70 m²	0 - PT	0.00 m²	0.00 m²	0.00 m²
9	wc	2.70 m²	0 - PT	0.00 m²	0.00 m²	0.00 m²
10	wc	3.14 m²	0 - PT	0.00 m²	0.00 m²	0.00 m²
11	wc	2.70 m²	0 - PT	0.00 m²	0.00 m²	0.00 m²
12	wc	2.70 m²	0 - PT	0.00 m²	0.00 m²	0.00 m²
13	wc	3.14 m²	0 - PT	0.00 m²	0.00 m²	0.00 m²
14	amb.	11.15 m²	0 - PT	0.00 m²	1.76 m²	0.00 m²
15	aula 4	48.35 m²	0 - PT	6.04 m²	6.84 m²	6.04 m²
16	aula 5	48.35 m²	0 - PT	6.04 m²	6.84 m²	6.04 m²
17	aula 6	48.35 m²	0 - PT	6.04 m²	6.84 m²	6.04 m²
18	sagrestia	67.55 m²	0 - PT	6.76 m²	10.64 m²	3.70 m²
19	disimp.	37.82 m²	0 - PT	0.00 m²	4.68 m²	0.00 m²
20	archivio	18.73 m²	0 - PT	0.00 m²	1.52 m²	1.52 m²
21	ricev.	13.86 m²	0 - PT	1.76 m²	3.80 m²	0.88 m²
22	sagrestia	15.74 m²	0 - PT	1.57 m²	3.04 m²	0.79 m²
23	preside	15.91 m²	0 - PT	1.59 m²	2.28 m²	0.80 m²
24	wc	4.37 m²	0 - PT	0.00 m²	0.00 m²	0.00 m²
29	aula	44.76 m²	0 - PT	4.48 m²	9.12 m²	2.24 m²
31	auditorium	223.60 m²	0 - PT	0.00 m²	0.00 m²	0.00 m²
35	amb.	4.87 m²	0 - PT	0.00 m²	0.00 m²	0.00 m²
36	campo da gioco	970.88 m²	0 - PT	95.32 m²	90.20 m²	33.00 m²
38	impacci	24.09 m²	0 - PT	0.00 m²	0.00 m²	0.00 m²
39	amb.	3.86 m²	0 - PT	0.00 m²	0.00 m²	0.00 m²
40	wc	1.25 m²	0 - PT	0.00 m²	0.00 m²	0.00 m²
41	wc	3.16 m²	0 - PT	0.00 m²	0.00 m²	0.00 m²
42	docca	6.55 m²	0 - PT	0.00 m²	0.00 m²	0.00 m²
43	wc	1.38 m²	0 - PT	0.00 m²	0.00 m²	0.00 m²
44	wc	1.38 m²	0 - PT	0.00 m²	0.00 m²	0.00 m²
45	amb.	5.38 m²	0 - PT	0.00 m²	0.00 m²	1.20 m²
46	wc	1.20 m²	0 - PT	0.00 m²	0.00 m²	0.00 m²
47	sagrestia	24.25 m²	0 - PT	2.42 m²	5.76 m²	1.20 m²
48	wc	4.16 m²	0 - PT	0.00 m²	0.00 m²	0.00 m²
49	wc	9.85 m²	0 - PT	0.00 m²	0.00 m²	0.00 m²
50	disimp.	9.29 m²	0 - PT	0.00 m²	0.00 m²	0.00 m²
51	disimp.	11.28 m²	0 - PT	0.00 m²	0.00 m²	0.00 m²
52	spogli	7.25 m²	0 - PT	0.72 m²	0.36 m²	1.20 m²
53	amb.	5.04 m²	0 - PT	0.00 m²	0.00 m²	1.20 m²
54	docca	6.53 m²	0 - PT	0.00 m²	0.00 m²	0.00 m²
55	wc	3.12 m²	0 - PT	0.00 m²	0.00 m²	1.20 m²
56	disimp.	41.04 m²	0 - PT	0.00 m²	1.20 m²	1.20 m²
57	sagrestia	24.11 m²	0 - PT	2.41 m²	5.76 m²	1.21 m²
59	docca	1.82 m²	0 - PT	0.00 m²	0.00 m²	0.00 m²
60	amb.	1.80 m²	0 - PT	0.00 m²	0.00 m²	0.00 m²
61	wc	1.20 m²	0 - PT	0.00 m²	0.00 m²	0.00 m²
62	wc	3.12 m²	0 - PT	0.00 m²	0.00 m²	0.00 m²
63	infermeria	10.91 m²	0 - PT	1.10 m²	2.40 m²	1.20 m²
64	c.c.	3.25 m²	0 - PT	0.00 m²	0.00 m²	0.00 m²
65	amb.	1.25 m²	0 - PT	0.00 m²	0.00 m²	0.00 m²
66	docca	1.17 m²	0 - PT	0.00 m²	0.00 m²	0.00 m²
68	litro	2.75 m²	0 - PT	0.00 m²	0.00 m²	0.00 m²
69	dispensa	9.06 m²	0 - PT	0.91 m²	1.52 m²	0.46 m²
97	wc	1.74 m²	0 - PT	0.00 m²	0.00 m²	0.00 m²
98	amb.	1.73 m²	0 - PT	0.00 m²	0.00 m²	0.00 m²
99	sagrestia	7.57 m²	0 - PT	0.00 m²	0.00 m²	0.00 m²
100	ingresso	9.17 m²	0 - PT	0.00 m²	5.12 m²	0.00 m²
101	wc	1.12 m²	0 - PT	0.00 m²	0.00 m²	0.00 m²
102	amb.	1.36 m²	0 - PT	0.00 m²	0.00 m²	0.00 m²
103	wc	1.10 m²	0 - PT	0.00 m²	0.00 m²	0.00 m²
104	disimp.	4.09 m²	0 - PT	0.00 m²	0.00 m²	0.00 m²
105	wc	4.47 m²	0 - PT	0.00 m²	0.00 m²	0.00 m²
106	amb.	1.43 m²	0 - PT	0.00 m²	0.00 m²	0.00 m²
26	litro	6.94 m²	0 - PT	0.00 m²	0.00 m²	0.00 m²
27	ingresso	61.66 m²	0 - PT	6.20 m²	5.10 m²	4.40 m²
58	cavedio	0.52 m²	0 - PT	0.00 m²	0.00 m²	0.00 m²
67	disposto	28.08 m²	0 - PT	0.70 m²	0.96 m²	0.70 m²
33	wc	1.35 m²	0 - PT	0.00 m²	0.00 m²	0.00 m²
34	wc	1.35 m²	0 - PT	0.00 m²	0.00 m²	0.00 m²
25	infermeria	39.89 m²	0 - PT	0.00 m²	1.76 m²	0.00 m²
37	amb.	5.00 m²	0 - PT	0.00 m²	0.00 m²	1.76 m²
107	disposto	35.69 m²	0 - PT	0.96 m²	1.92 m²	0.96 m²
30	disimp.	11.28 m²	0 - PT	0.00 m²	13.20 m²	0.58 m²
32	ascensore	3.71 m²	0 - PT	0.00 m²	0.00 m²	0.00 m²
115	ingresso	6.50 m²	0 - PT	0.00 m²	3.15 m²	0.00 m²
116	accogli	5.78 m²	1 - P1	15.14 m²	37.27 m²	7.57 m²
68	connettivo	276.83 m²	1 - P1	11.74 m²	37.27 m²	7.57 m²
69	amb.	67.67 m²	1 - P1	6.46 m²	9.04 m²	6.46 m²
70	amb.	48.35 m²	1 - P1	6.04 m²	7.20 m²	6.04 m²
71	amb.	48.35 m²	1 - P1	6.04 m²	7.20 m²	6.04 m²
72	amb.	11.74 m²	1 - P1	1.40 m²	1.40 m²	1.40 m²
73	wc	2.70 m²	1 - P1	0.00 m²	0.00 m²	0.00 m²
74	wc	2.70 m²	1 - P1	0.00 m²	0.00 m²	0.00 m²
75	wc	3.14 m²	1 - P1	0.00 m²	0.00 m²	0.00 m²
76	wc	2.70 m²	1 - P1	0.00 m²	0.00 m²	0.00 m²
77	wc	2.70 m²	1 - P1	0.00 m²	0.00 m²	0.00 m²
78	wc	3.14 m²	1 - P1	0.00 m²	0.00 m²	0.00 m²
79	amb.	11.74 m²	1 - P1	0.00 m²	1.40 m²	1.40 m²
80	aula 7	48.35 m²	1 - P1	6.04 m²	7.20 m²	6.04 m²
81	aula 8	48.35 m²	1 - P1	6.04 m²	7.20 m²	6.04 m²
82	aula 9	48.35 m²	1 - P1	6.04 m²	7.20 m²	6.04 m²
83	lav.	22.25 m²	1 - P1	2.75 m²	4.00 m²	2.75 m²
84	lav. individuale	19.28 m²	1 - P1	2.40 m²	3.20 m²	2.40 m²
85	amb.	43.11 m²	1 - P1	5.39 m²	6.40 m²	5.39 m²
86	spogli ATA	6.29 m²	1 - P1	0.63 m²	1.00 m²	0.36 m²
87	wc	3.96 m²	1 - P1	0.00 m²	0.00 m²	0.00 m²
88	amb.	2.91 m²	1 - P1	0.00 m²	0.00 m²	0.00 m²
89	deposito	16.97 m²	1 - P1	0.42 m²	1.00 m²	0.42 m²
90	biblioteca	81.48 m²	1 - P1	10.18 m²	12.80 m²	10.18 m²
91	amb.	45.50 m²	1 - P1	5.89 m²	7.20 m²	5.89 m²
92	aula 10	49.85 m²	1 - P1	6.24 m²	7.20 m²	6.24 m²
93	aula 11	48.29 m²	1 - P1	6.04 m²	7.20 m²	6.04 m²
94	aula 12	48.35 m²	1 - P1	6.04 m²	7.20 m²	6.04 m²
Totale generale:		108		3512.25 m²		

COMUNE DI
BREDI DI PIAVE
PROVINCIA DI TREVISO

ADEGUAMENTO/REALIZZAZIONE
DELLA SCUOLA SECONDARIA DI 1°
GRADO "G. GALILEI" NEL COMUNE DI
BREDI DI PIAVE

Progetto Definitivo

Responsabile integrazione prestazioni
specialistiche e progettazione
architettonica
Arch. Emanuela Barro (MATE)

Responsabile progettazione architettonica
Arch. Daniele Ragnone (SETTANTAT)

Responsabile progettazione strutturale
Ing. Mauro Perini (MATE)

Responsabile progettazione impianti
meccanici ed antincendio
Ing. Paolo Trappella (STEP)

Responsabile progettazione impianti
elettrici e speciali
Ing. Marzio Vallieri (STEP)

Coordinatore della sicurezza
Ing. Lino Polzatti (MATE)

Geologia
Dott. Geol. Gino Lucchetta

Team di progettazione
Arch. Michele Cavallero (MATE)
Arch. Marco Munari (MATE)
Arch. Matteo Zamboni (MATE)
Ing. Francesco Botzoni (MATE)
Dott. Luca Forlani (MATE)
Arch. Lorenzo Alati (SETTANTAT)
Ing. Margherita Mazzoni (SETTANTAT)

R.U.P. Arch. Laura Smith