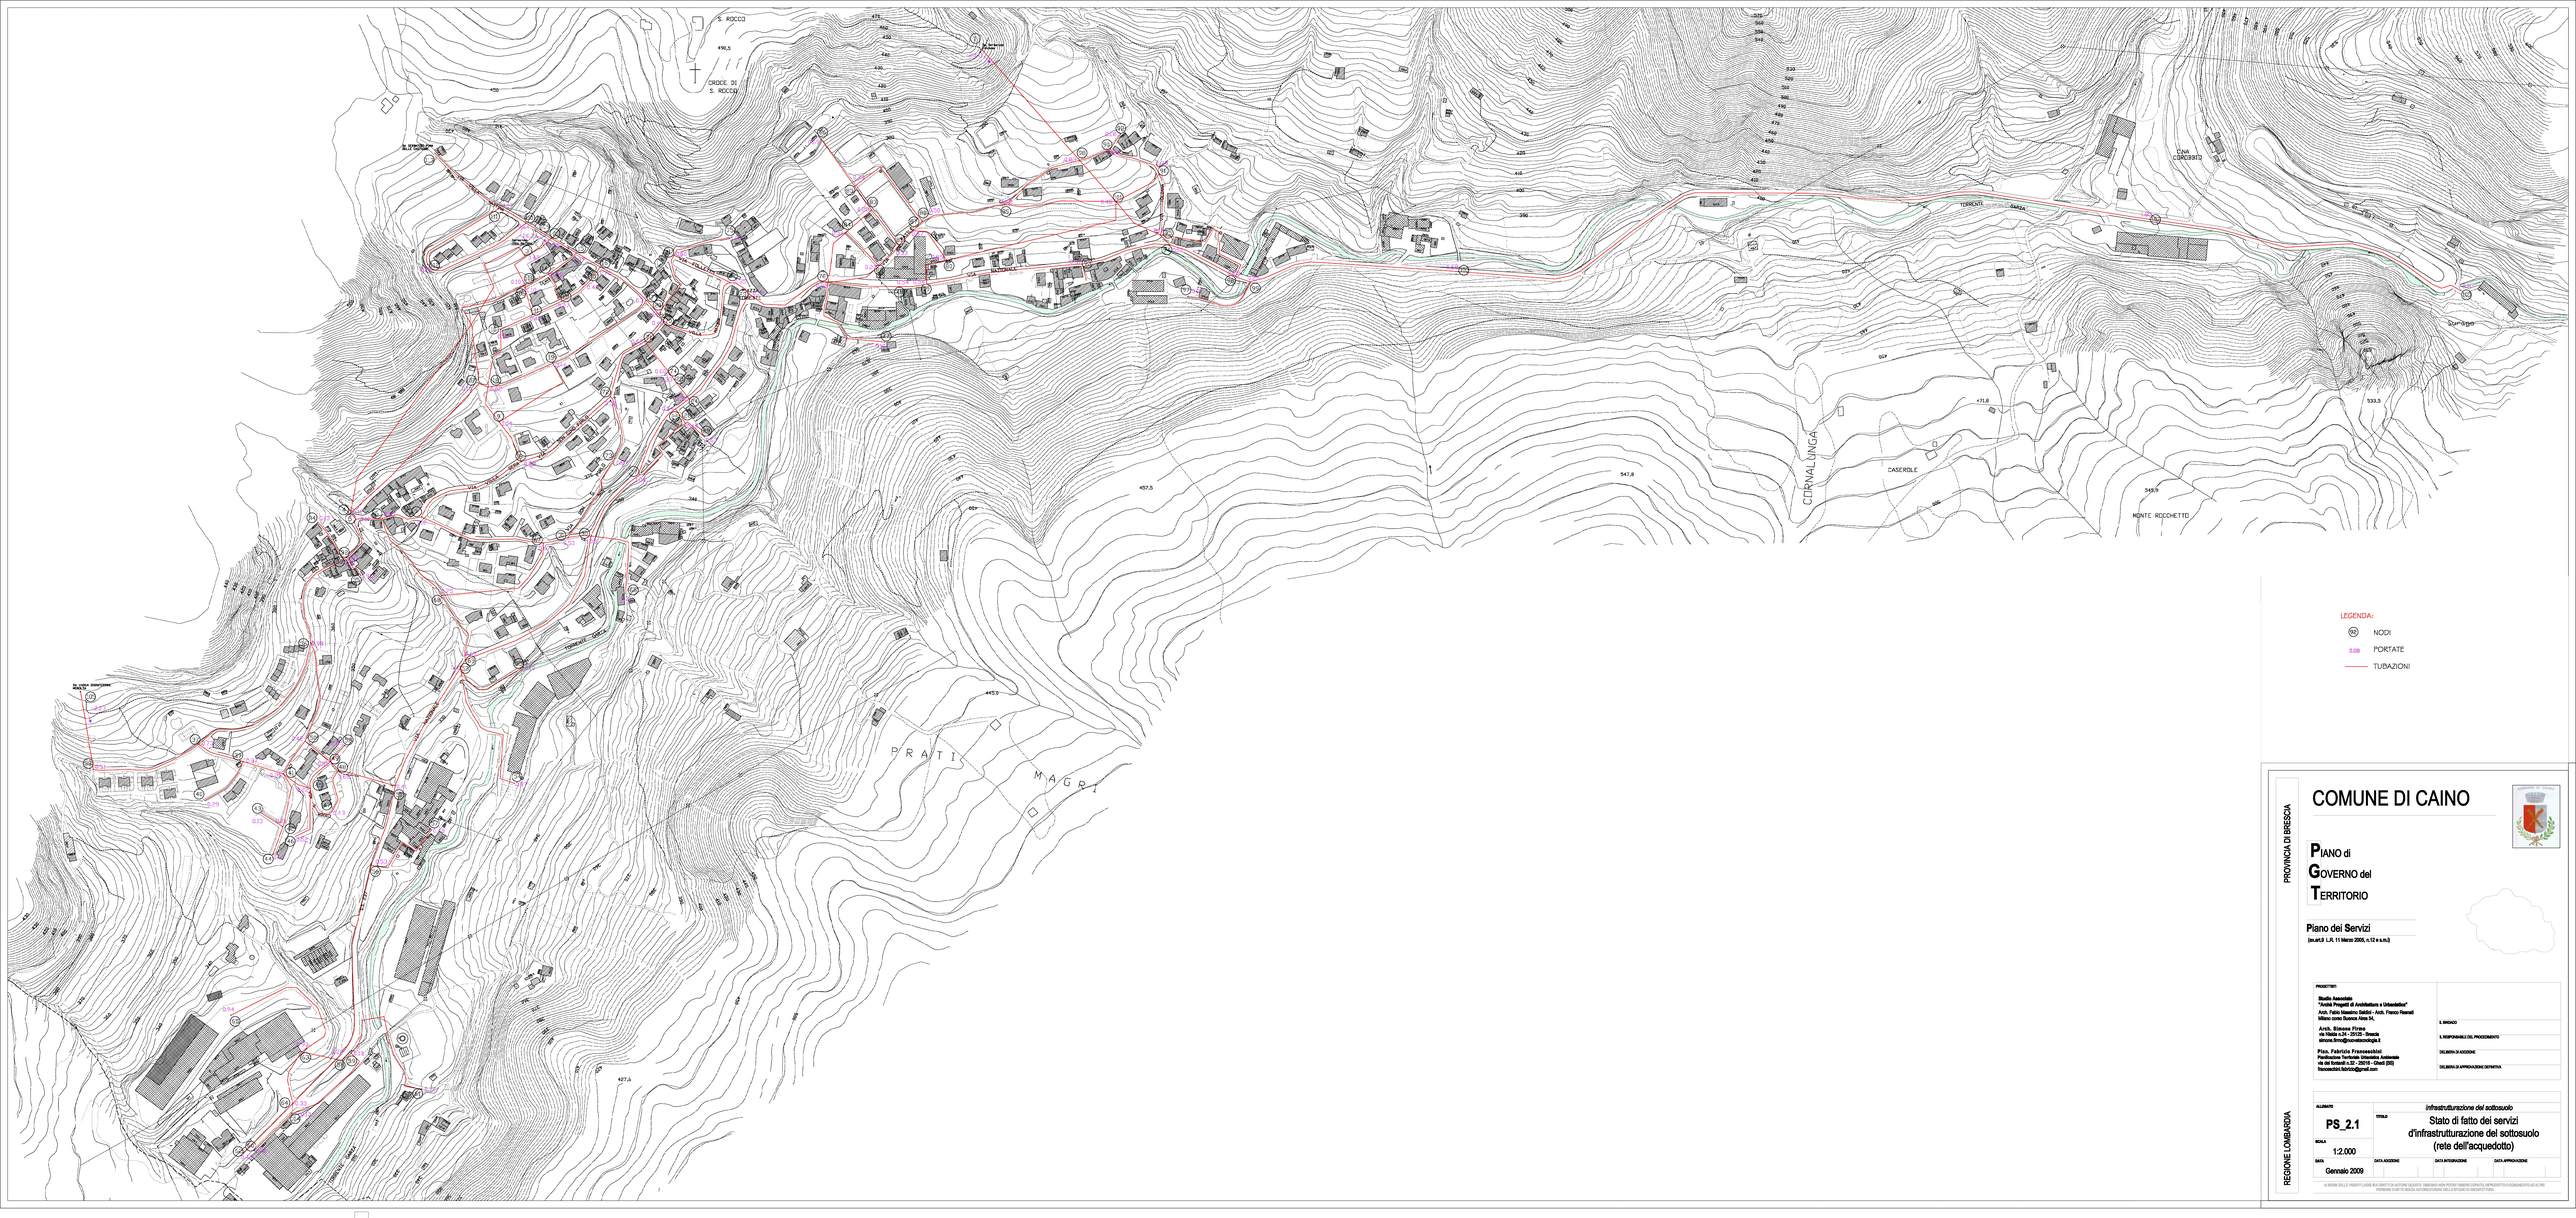

PROVINCIA DI BRESCIA

COMUNE DI CAINO

REGIONE LOMBARDIA

PIANO di GOVERNO del TERRITORIO

Piano dei Servizi
(ex art.9 L.R. 11 Marzo 2005, n.12 e s.m.i.)

PROGETTISTI:

Studio Associato "Ambi Progetti di Architettura e Urbanistica"
Arch. Fabio Massimo Saldini - Arch. Franco Resnati
Milano corso Buenos Aires 54,

Arch. Simone Firera
via Valsabbia n.24 - 25125 - Brescia
simone.firera@ruerevitecnologia.it

Pian. Fabrizia Francesconi
via Cesare Battisti n.2 - Palazzo Ambrosio
ex via Fornaci n.21 - 25018 - Calvisano (BS)
francesconi.fabrizia@gmail.com

IL SINDACO

IL RESPONSABILE DEL PROCEDIMENTO

DELIBERA DI ADOZIONE

DELIBERA DI APPROVAZIONE DEFINITIVA

ALLEGATO: **PS_2.1**

SCALA: 1:2.000

DATA: Gennaio 2009

Infrastrutturazione del sottosuolo

TITOLO: Stato di fatto dei servizi d'infrastrutturazione del sottosuolo (rete dell'acquedotto)

DATA ADOZIONE | DATA RETTIFICAZIONE | DATA APPROVAZIONE

IN BASE DELLE VIGENTI LEGGI SUL DIRITTO DI AUTORE QUESTO DISEGNO NON POTRA' ESSERE COPIATO, RIPRODOTTO O COMUNICATO AD ALTRE PERSONE O DITTE SENZA AUTORIZZAZIONE DELLO STUDIO DI ARCHITETTURA