Legenda

- CONDOTTE DI TRASPORTO 4° SPECIE 0.5 bar < P < 5 bar
- CONDOTTE DI TRASPORTO 5° SPECIE 500 mbar < P < 1.5 bar
- CONDOTTE DI TRASPORTO 6° SPECIE 120 mbar < P < 500 mbar
- CONDOTTE DI TRASPORTO 6° SPECIE 40 mbar < P < 120 mbar
- CONDOTTE DI TRASPORTO 7° SPECIE P < 40 mbar
- IMPIANTO DI RICEZIONE (REMI)
- GRUPPO DI RIDUZIONE (GRF)
- GRUPPO DI RIDUZIONE E MISURA (GRM)
- ORGANO DI INTERCETTAZIONE (ODI)
- GIUNTO DIELETTRICO (GNT)
- PUNTO DI PROTEZIONE CATODICA (PPC)
- PUNTO DI DI MISURA ODORIZZANTE (PCOI)

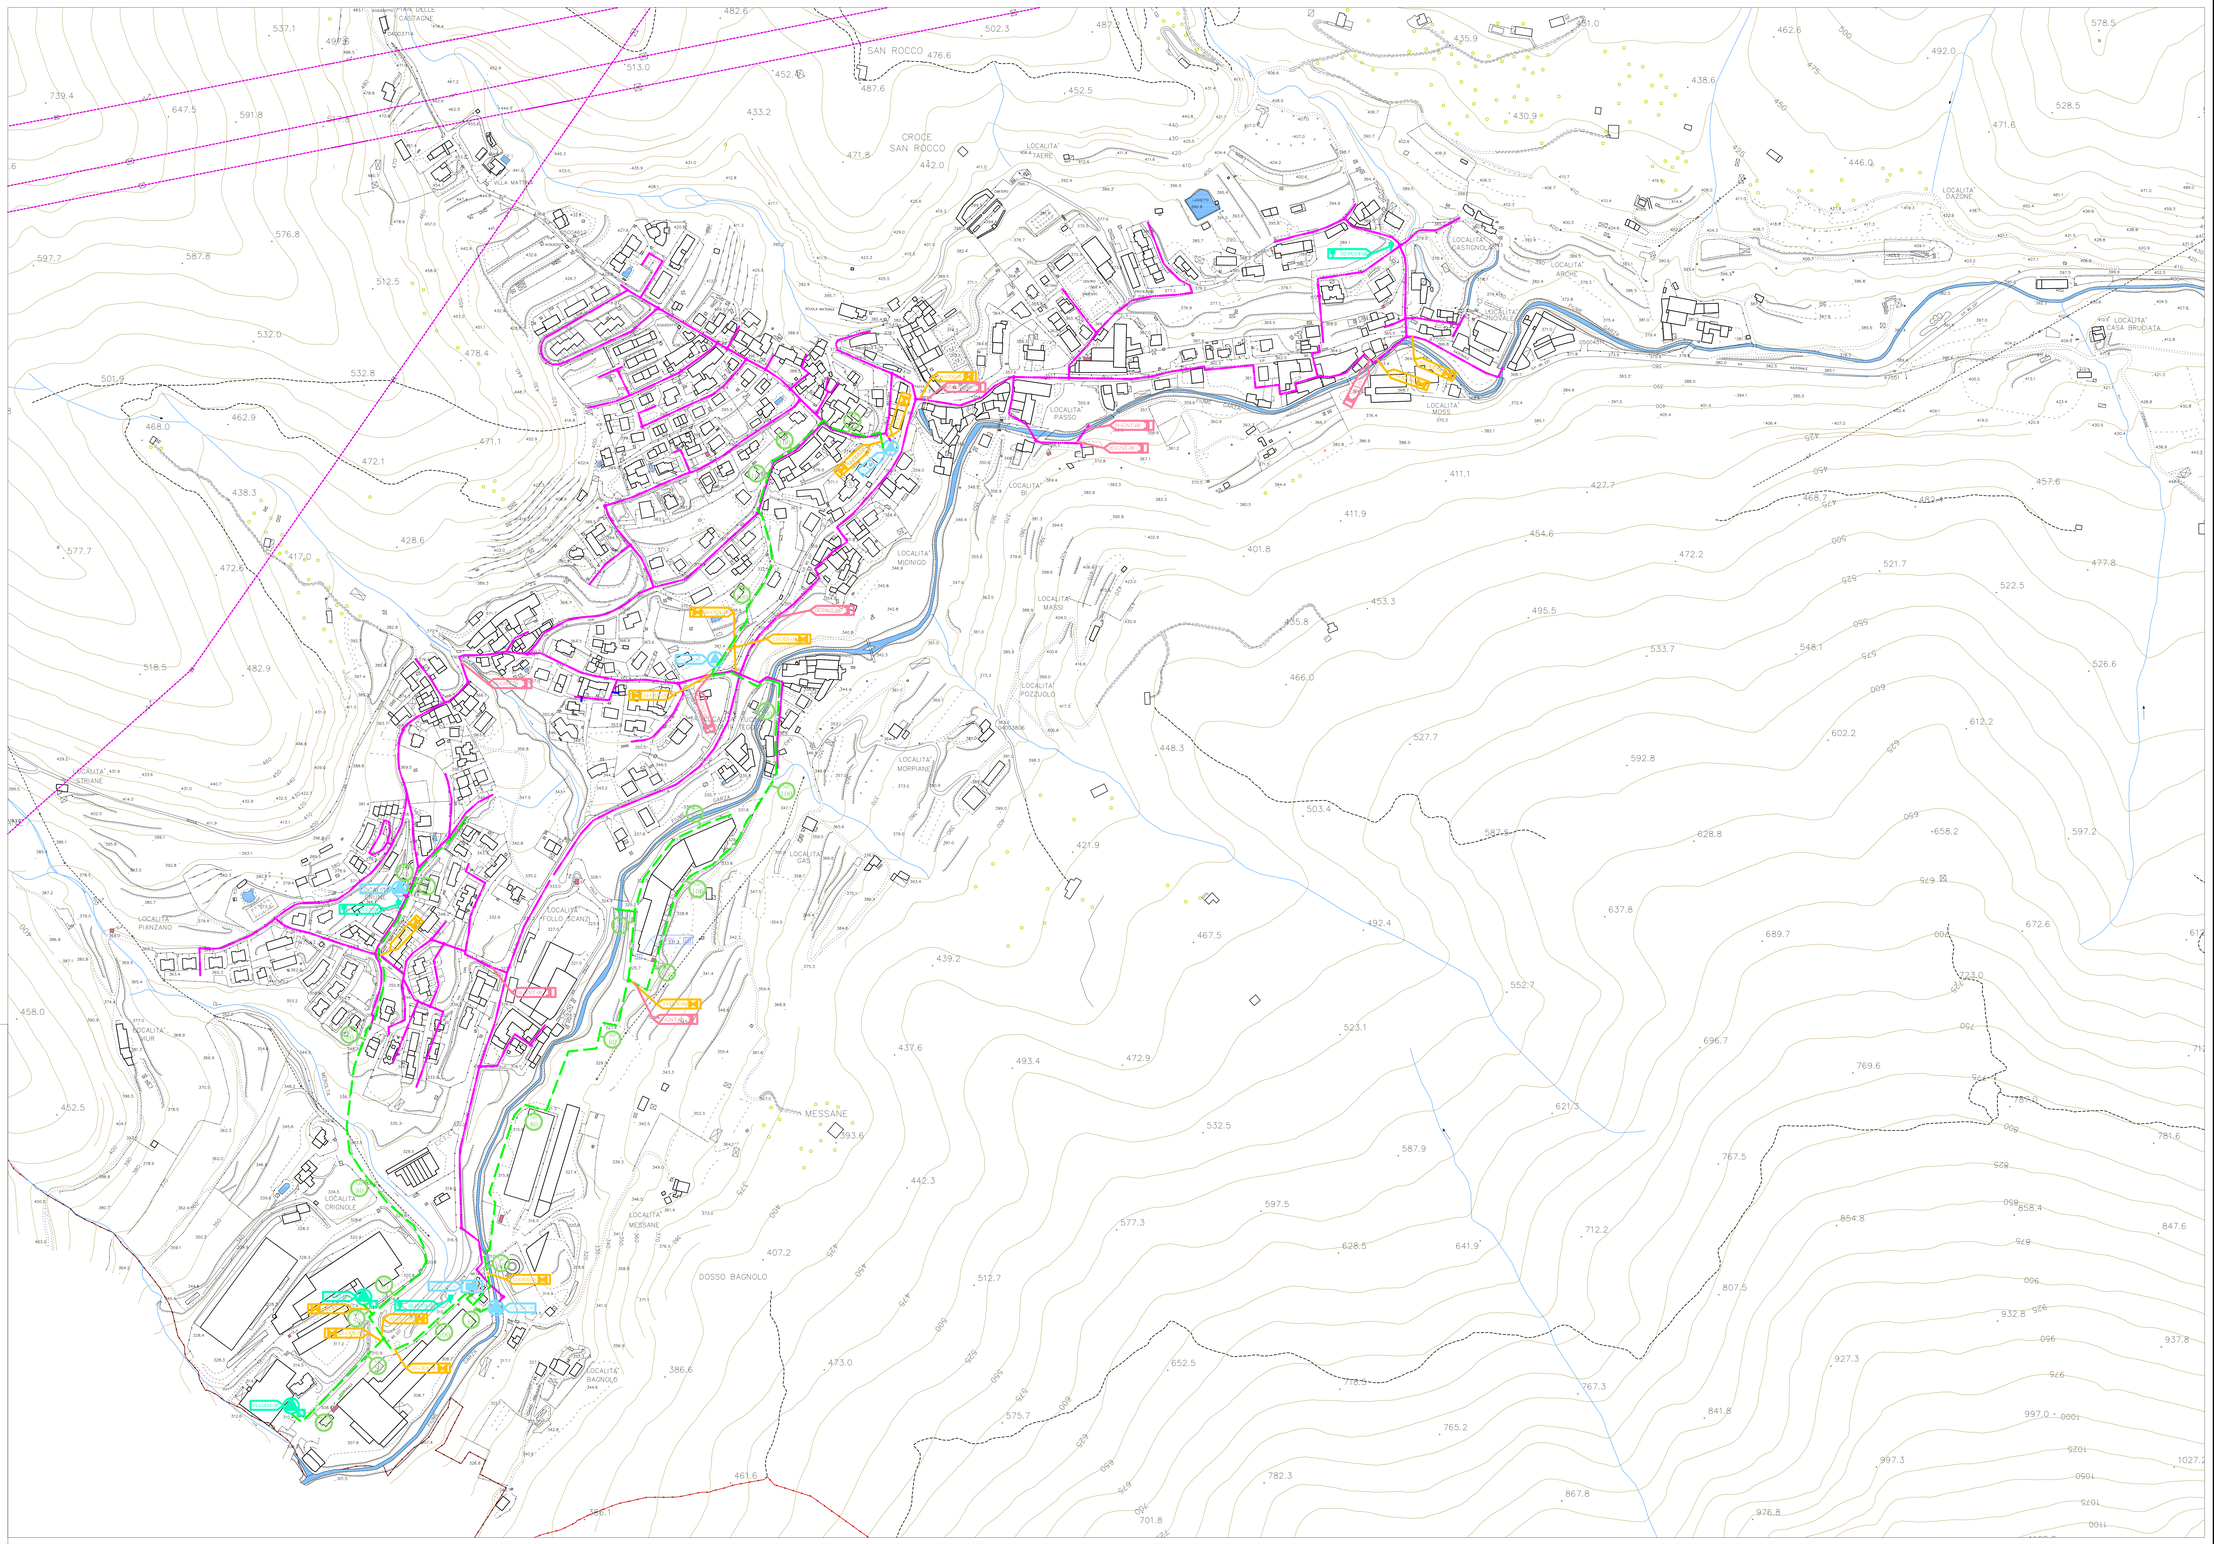

PROVINCIA DI BRESCIA

REGIONE LOMBARDIA

COMUNE DI CAINO

PIANO di
GOVERNO del
TERRITORIO

Piano dei Servizi
(ex.art.9 L.R. 11 Marzo 2005, n.12 e s.m.i.)

PROGETTISTI

Studio Associato
"Arche Progetti di Architettura e Urbanistica"
Arch. Fabio Massimo Saldini - Arch. Franco Resnati
Milano corso Buenos Aires 54.

Arch. Simone Firmo
via Nikolis n.24 - 25125 - Brescia
simone.firmo@nuovatecnologia.it

Pian. Fabrizio Franceschini
Pianificazione Territoriale Urbanistica Ambientale
via dei fontanili n.32 - 25016 - Ghedi (BS)
franceschini.fabrizio@gmail.com

IL SINDACO

IL RESPONSABILE DEL PROCEDIMENTO

DELIBERA DI ADOZIONE

DELIBERA DI APPROVAZIONE DEFINITIVA

ALLEGATO	TITOLO	
PS_2.4	*infrastrutturazione del sottosuolo* Stato di fatto dei servizi d'infrastrutturazione del sottosuolo (rete del gas)	
SCALA 1:2.000		
DATA Gennaio 2009	DATA ADOZIONE	DATA INTEGRAZIONE / DATA APPROVAZIONE

AI SENSI DELLE VIGENTI LEGGI SUL DIRITTO DI AUTORE SUL DISEGNO NON POTRA' ESSERE COPIATO, RIPRODOTTO O COMUNICATO AD ALTRE PERSONE O ENTI SENZA AUTORIZZAZIONE DELLO STUDIO DI ARCHITETTURA