

LEGENDA

- Rispetto cimiteriale
 - Aree adibite a verde
 - Aree con superficie in ghiaia
 - Porticato
 - Punti di presa
 - Spazi di sosta
- Aree a libera circolazione effettuabili da tutti gli utenti
- Percorsi effettuabili da tutti gli utenti
 - Loculi accessibili da tutti gli utenti
 - Aree con superficie in lastricato








Individuazione ostacoli alla libera circolazione da parte di portatori di handicap:

- Scale
- Gradini altezza > 2,5 cm
- Percorsi effettuabili da utenti portatori di handicap solo con accompagnatore
- Aree inumazione-loculi-ossari accessibili da utenti portatori di handicap solo con accompagnatore (superficie in ghiaia)
- Adeguamento individuazione con apposita segnaletica orizzontale e verticale di posto auto per portatori di handicap (posto auto di larghezza non inferiore ai 3,20m secondo D.M.L.P. 14-06-89 n. 236)

Riferimenti normativi
 Legge 9 gennaio 1989 n.13 "Disposizioni per favorire il superamento e l'eliminazione delle barriere architettoniche"

Ingombro di rotazione a 360° 1,5 x 1,5 mt

Documentazione fotografica barriere architettoniche

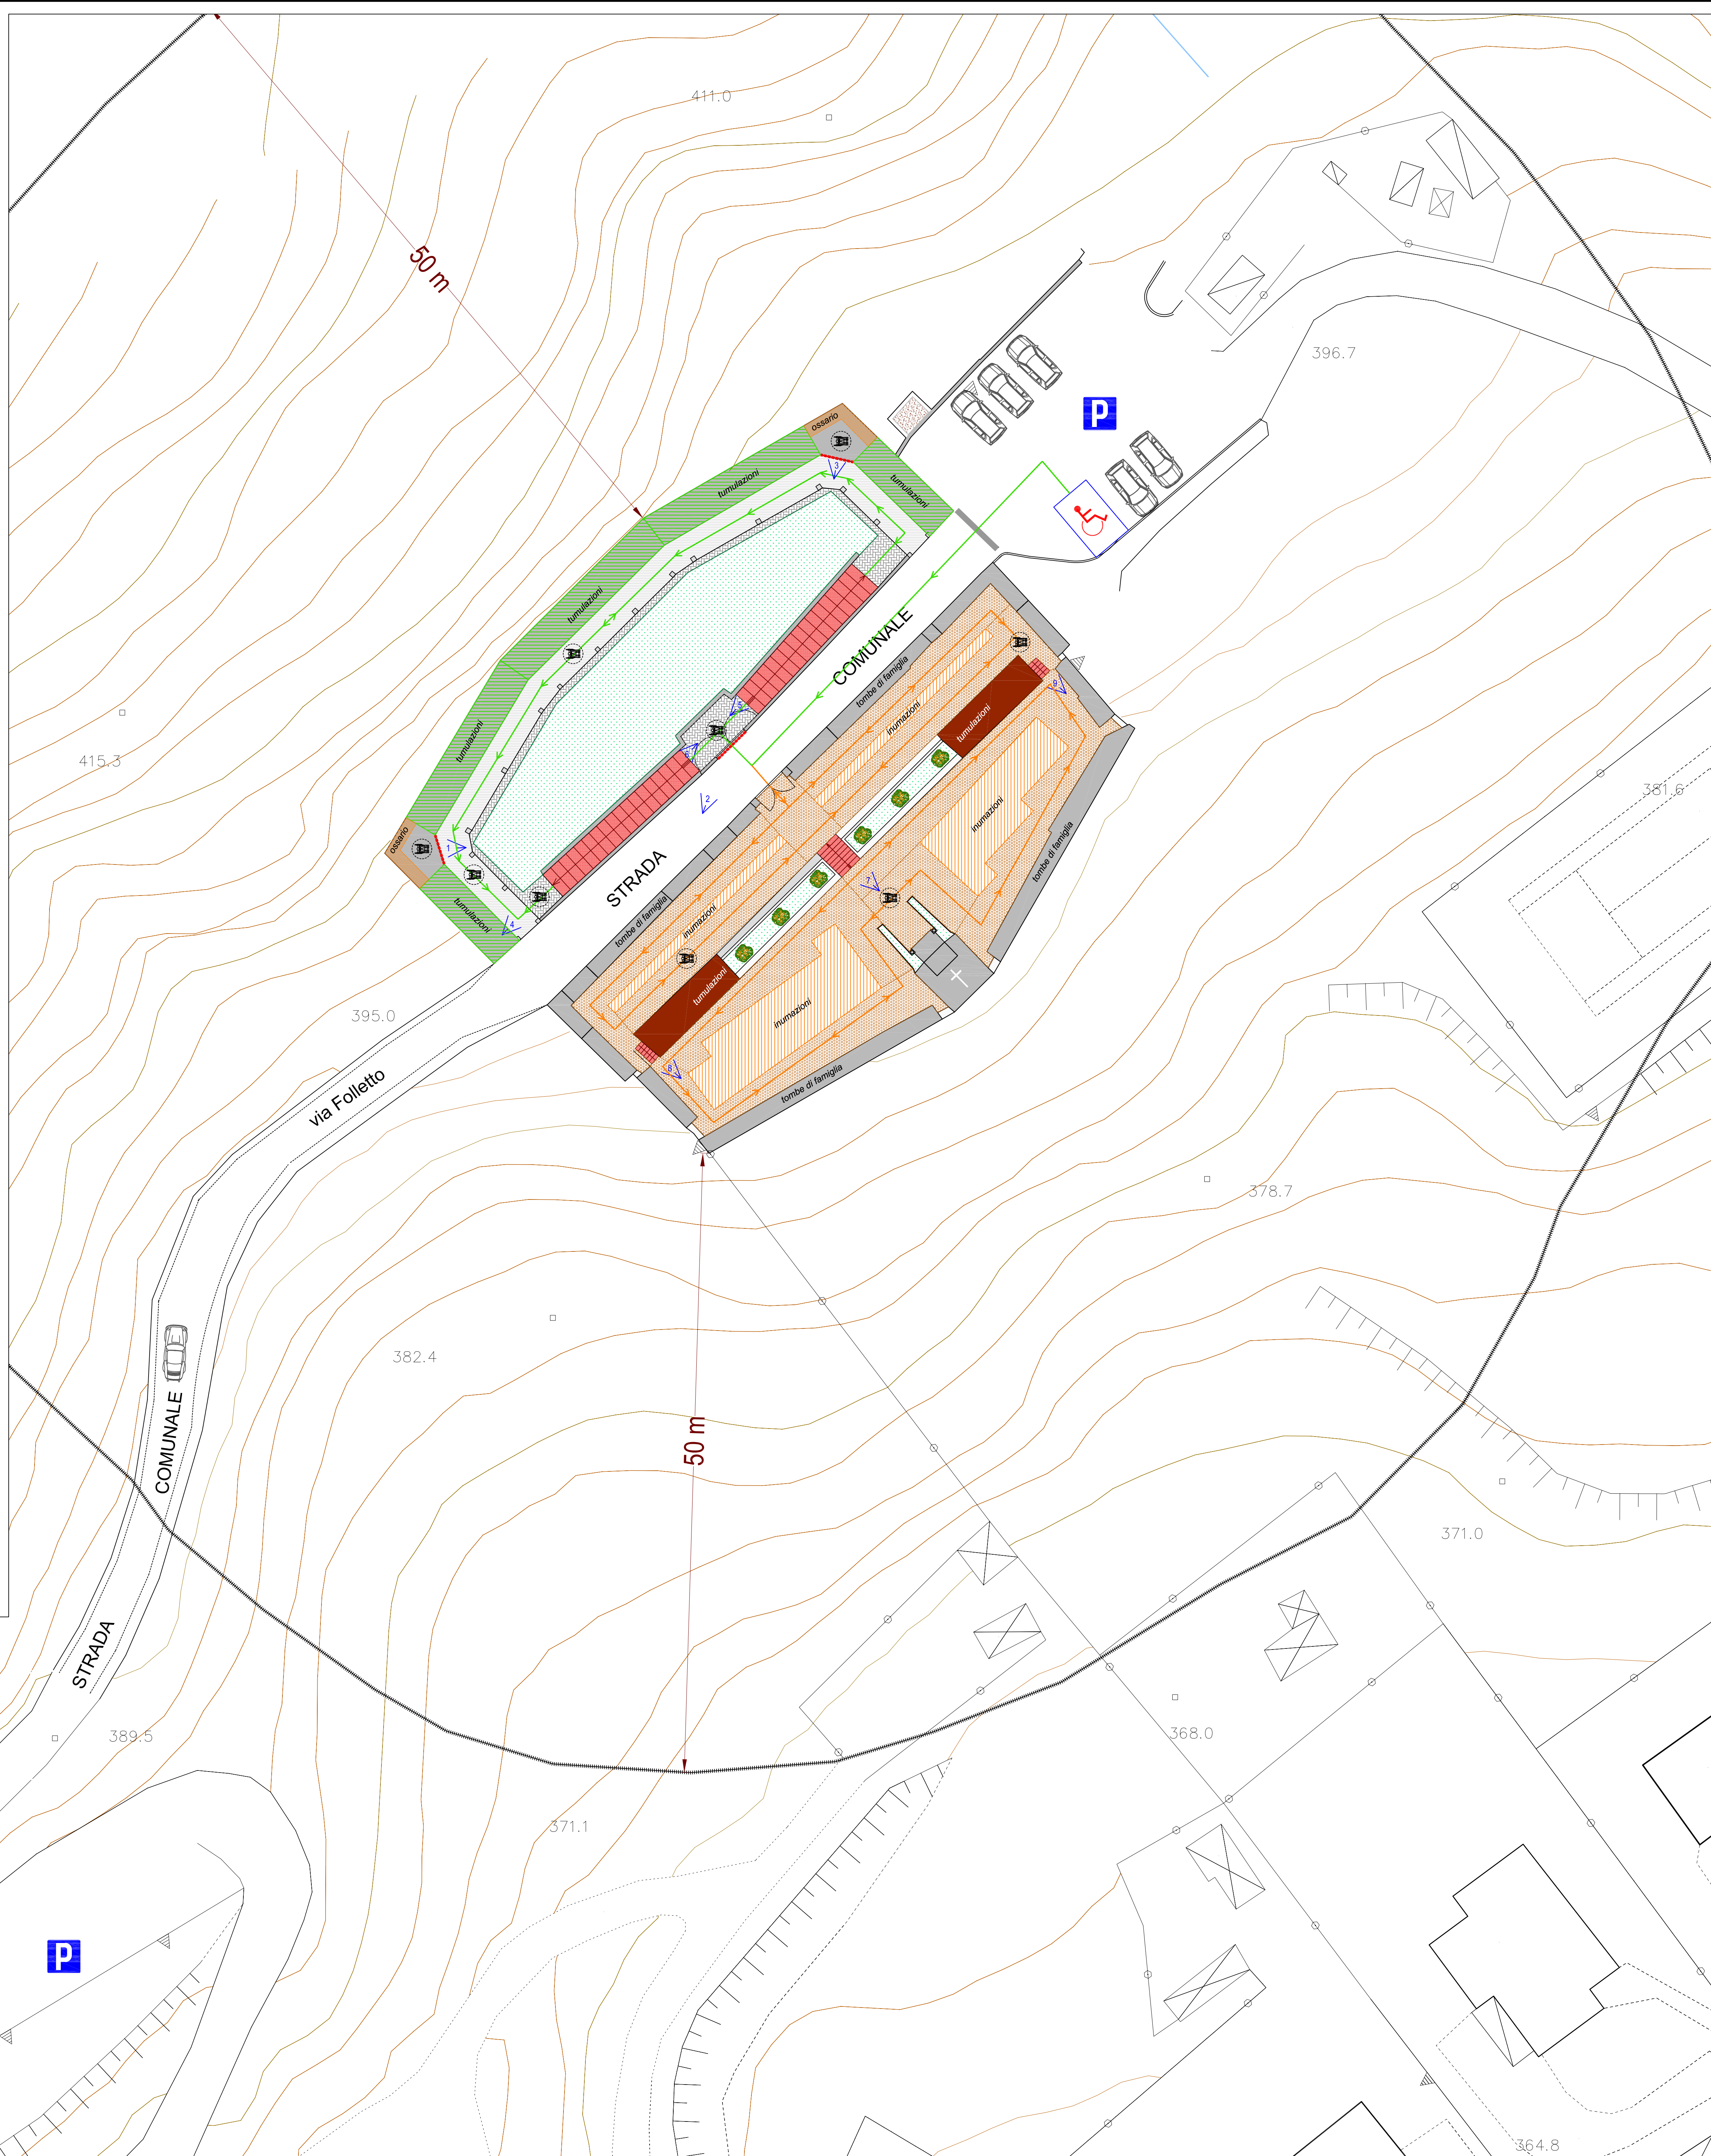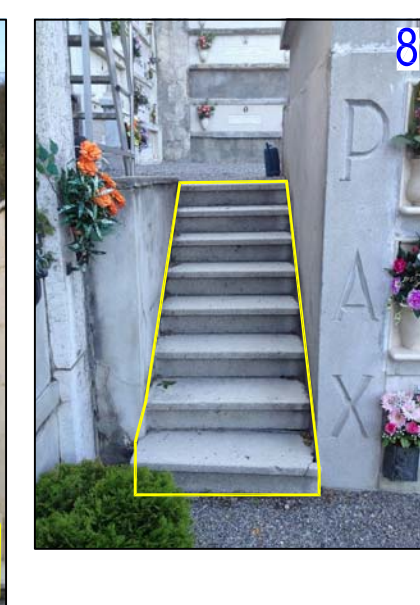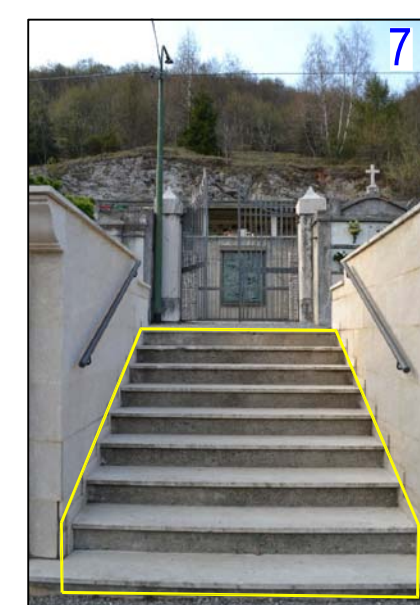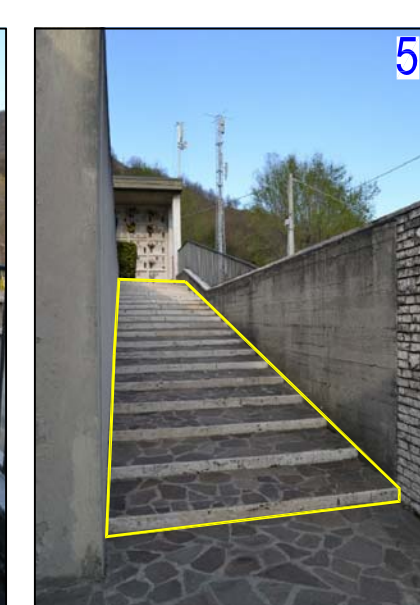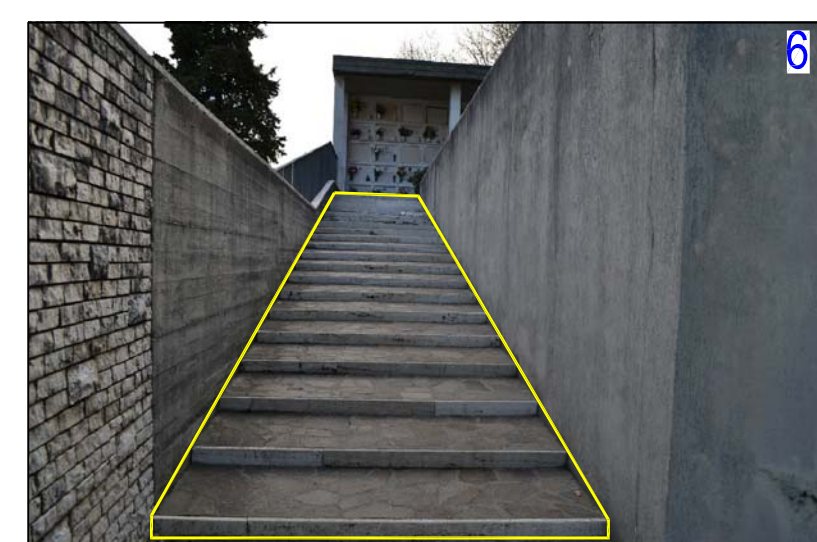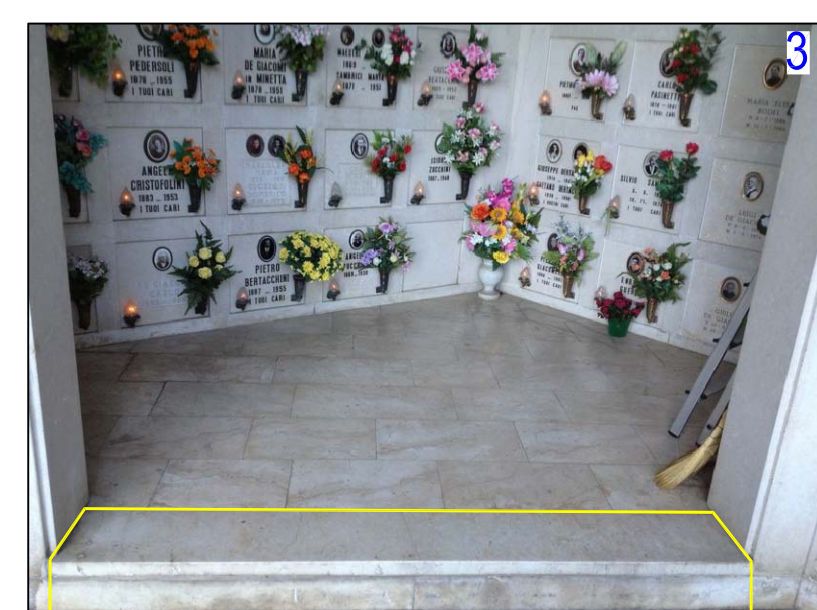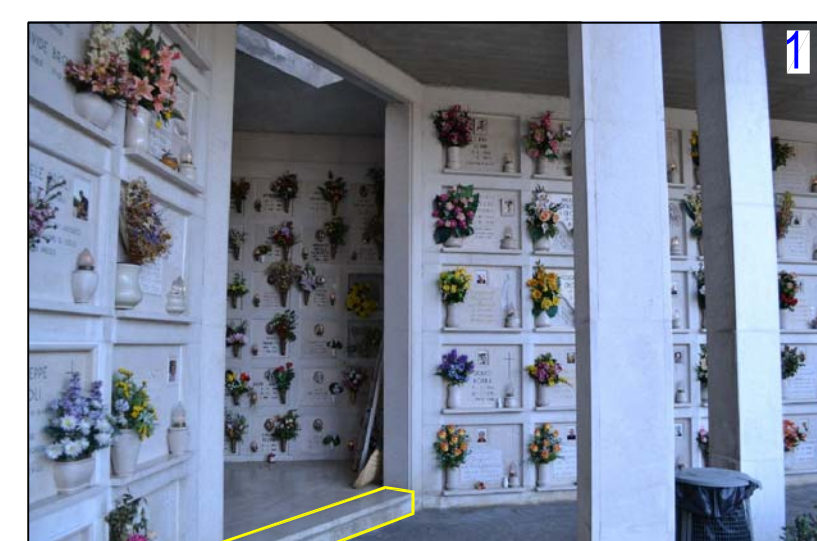

REGIONE LOMBARDIA
 PROVINCIA DI BRESCIA



PRC

SINDACO
 ASSESSORE ALL'URBANISTICA
 RESPONSABILE DEL PROCEDIMENTO

DELIBERA DI APPROVAZIONE
 D.C.C. n. del

PROGETTISTI
 STUDIO ASSOCIATO "ARCHE" PROGETTI
 DI ARCHITETTURA E URBANISTICA
 Milano corso Buenos Aires 54
 C.F. e P.IVA n. 12050370189
 Arch. Fabio Massimo Saladini
 Arch. Franco Rinaldi

Plan. FABRIZIO FRANCESCHINI
 Pianificazione Territoriale Urbanistica Ambientale
 Via A. Alinari, 2 - 25121 Brescia
 mail: fabrizio.franceschini@archiworkpcc.it

PIANO REGOLATORE CIMITERIALE
 ai sensi del R.R. n° 92004 e s.m.

ELABORATO: **PRC_04** SCALA: 1:200

**Stato di fatto
 Fruibilità dello spazio cimiteriale e
 localizzazione delle barriere architettoniche**

DATA: **Ottobre 2012** FASE:
 NOTE: **v.1.0**

AI SENSI DELLE LEGGI SUI DIRITTI DI AUTORE QUESTO DISEGNO NON POTRA' ESSERE COPIATO, RIPRODOTTO O COMUNICATO AD ALTRE PERSONE O DATI SENZA AUTORIZZAZIONE DELLO STUDIO