

RAGGRUPPAMENTO TEMPORANEO tra PROFESSIONISTI:

DOTT. ING. SALVATORE LIGGIERI (CAPOGRUPPO MANDATARIO)
Via Garibaldi, 101 Misterbianco (CT)
Tel. +39 095 301885
studio@salvatoreliggeri.it

UZEDA PROGETTI S.r.l. (MANDANTE)
Viale Regina Margherita, 35/B Catania
Tel. +39 095 316767 Fax +39 095 325264
www.segreteria@uzedaprogetti.it

DOTT. ING. SALVATORE CENSABELLA (MANDANTE)

COMUNE DI MANIACE
(Provincia di Catania)

PROGETTO:

LAVORI DI REGIMENTAZIONE IDRAULICA E CONSOLIDAMENTO
DELLE SCARPATE C/DE GALATESE E PETROSINO - POR FESR 2007/2013
ATTUAZIONE DELLE LINEE DI INTERVENTO 3.2.1.1 - 3.2.1.2

ELABORATO 3.3	OGGETTO AEROFOTOGRAMMETRIA CON INDIVIDUAZIONE BACINI IMBRIFERI	SCALA 1:10.000
-------------------------	--	--------------------------

PROGETTO ESECUTIVO adeguato alle prescrizioni del servizio I/V.A.S.-V.I.A. Prot. n.44143 del 26/07/12	DATA: 08/08/2012
---	-------------------------


I PROGETTISTI
Dott. Ing. Salvatore Liggiere

IL R.U.P.

UZEDA PROGETTI S.r.l.
Il Direttore Tecnico
(Dott. Ing. Giuseppe Mineo)

Dott. Ing. Salvatore Censabella

COMMESSA: 006

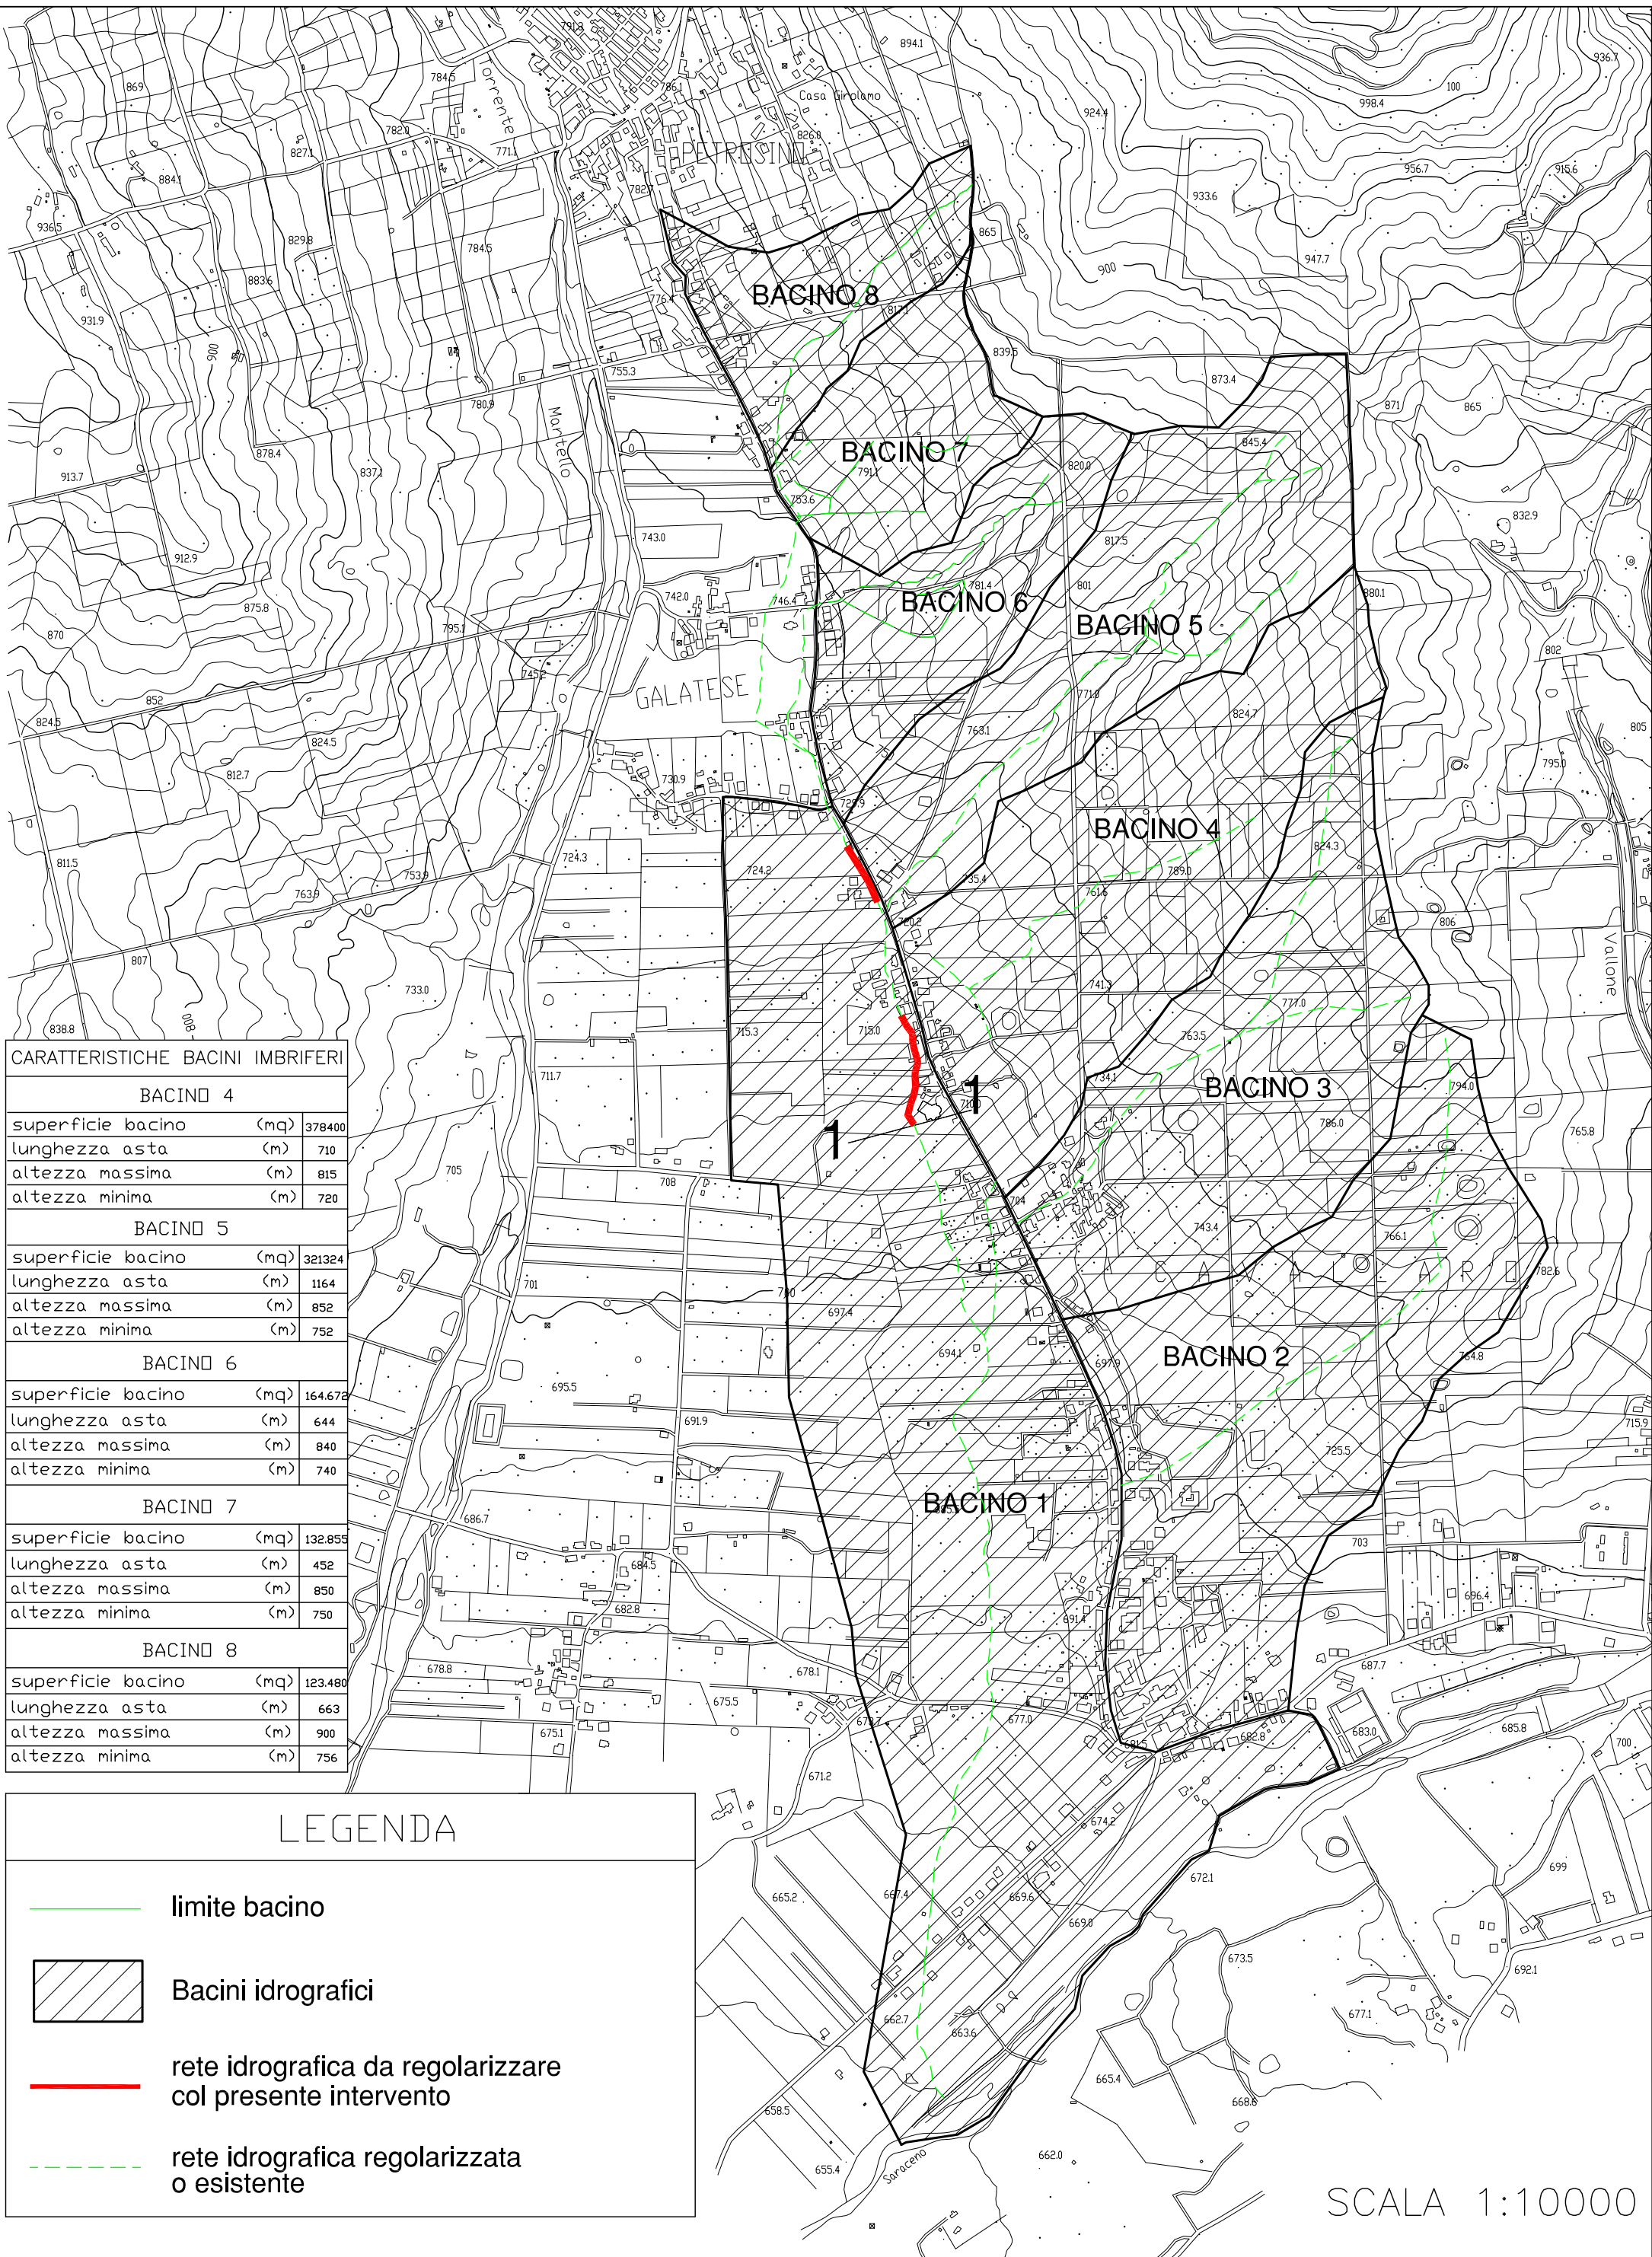

CARATTERISTICHE BACINI IMBRIFERI

BACINO 4		
superficie bacino	(mq)	378400
lunghezza asta	(m)	710
altezza massima	(m)	815
altezza minima	(m)	720
BACINO 5		
superficie bacino	(mq)	321324
lunghezza asta	(m)	1164
altezza massima	(m)	852
altezza minima	(m)	752
BACINO 6		
superficie bacino	(mq)	164.672
lunghezza asta	(m)	644
altezza massima	(m)	840
altezza minima	(m)	740
BACINO 7		
superficie bacino	(mq)	132.855
lunghezza asta	(m)	452
altezza massima	(m)	850
altezza minima	(m)	750
BACINO 8		
superficie bacino	(mq)	123.480
lunghezza asta	(m)	663
altezza massima	(m)	900
altezza minima	(m)	756

LEGENDA

- limite bacino
- Bacini idrografici
- rete idrografica da regolarizzare col presente intervento
- - - rete idrografica regolarizzata o esistente

SCALA 1:10000