


COMUNE DI MANIACE
Provincia di Catania

LAVORI PER IL MIGLIORAMENTO DELL'ASSETTO IDROGEOLOGICO DI UN TRATTO DEL TORRENTE MARTELLO POR FESR 2007/2013 — ATTUAZIONE DELLE LINEE DI INTERVENTO 2.3.1.1


PROGETTO ESECUTIVO
Rielaborazione

Tavolo n. 11 — SEZIONI TRASVERSALI ATTRAVERSAMENTI DEL TORRENTE scala 1:100


SEZIONE PRIMO ATTRAVERSAMENTO sez.20 - sez.21

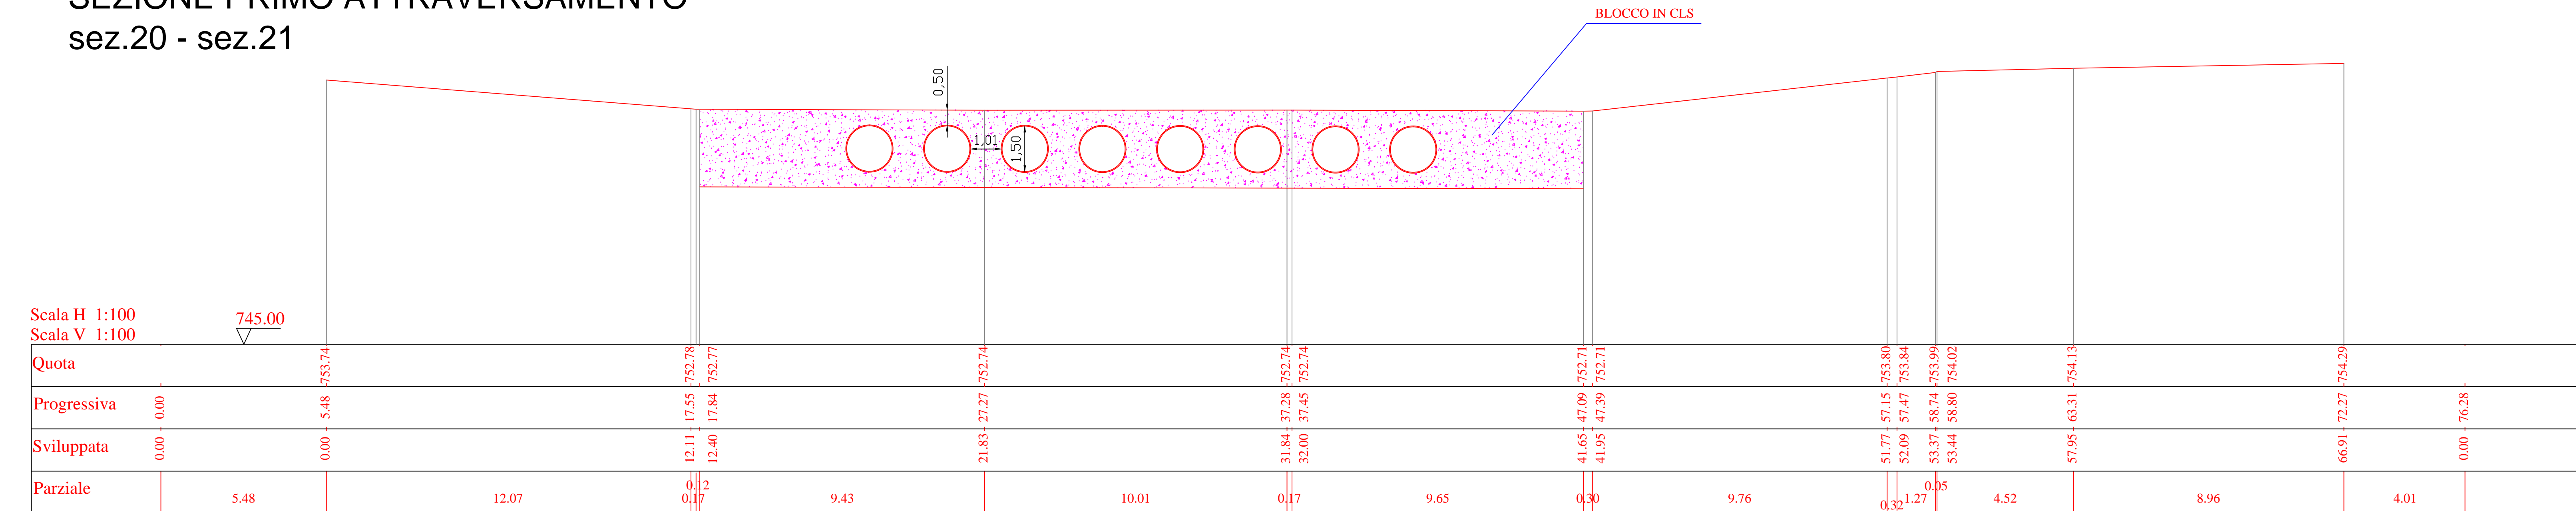

SEZIONE SECONDO ATTRAVERSAMENTO sez.42 - sez.43

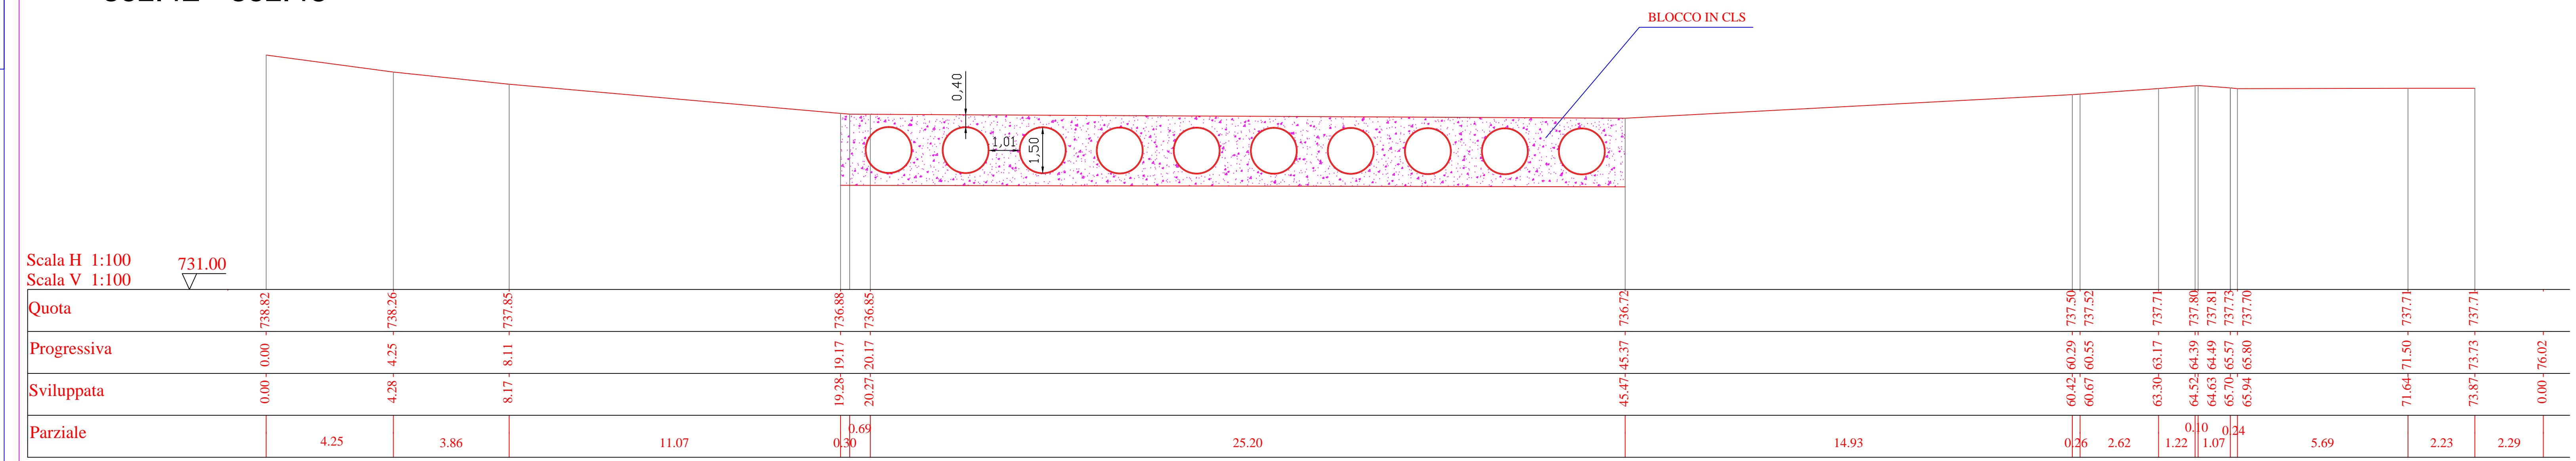

SEZIONE TERZO ATTRAVERSAMENTO sez.64 - sez.65

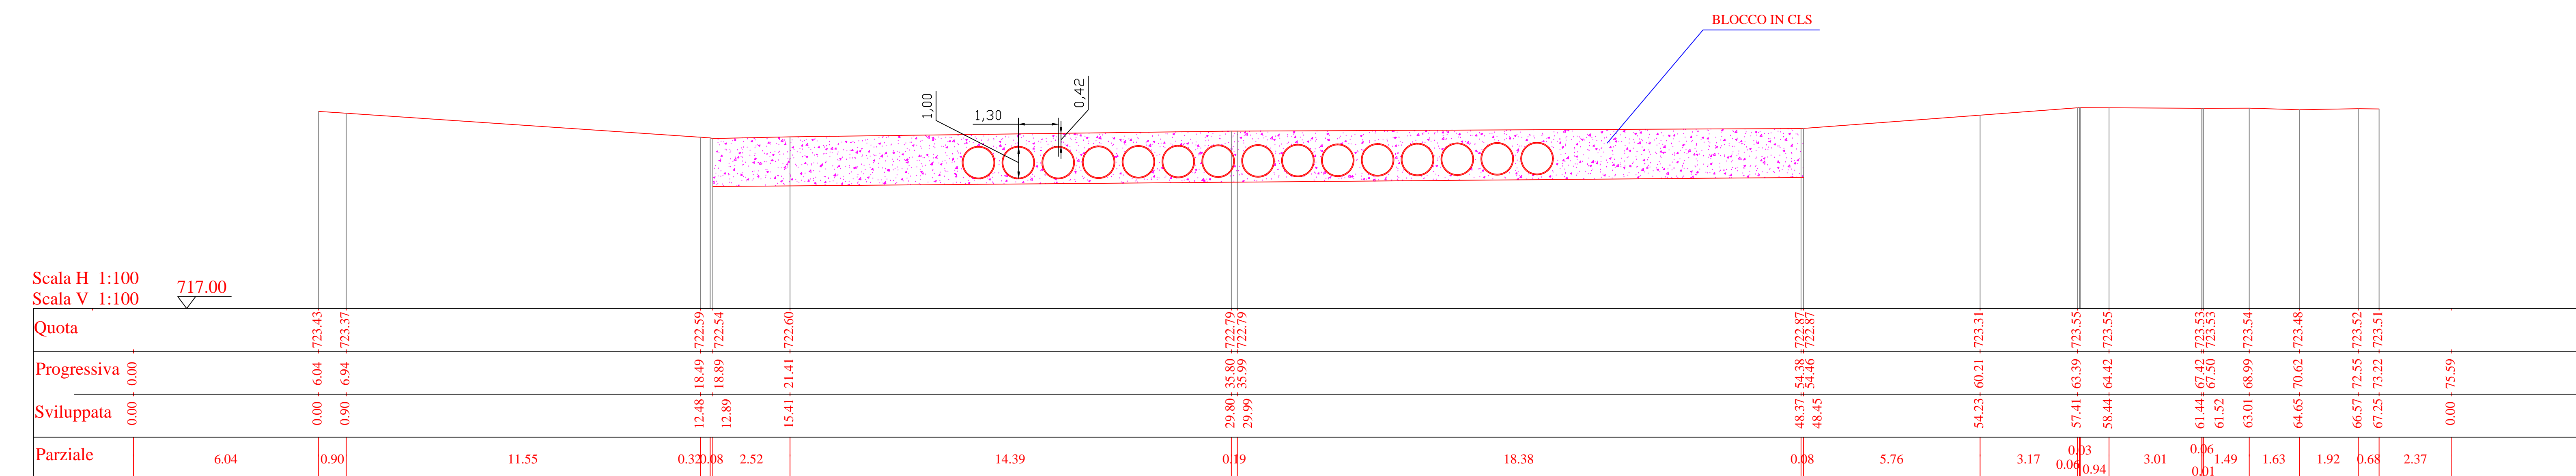

IL PROGETTISTA