


COMUNE DI MANIACE
Provincia di Catania

LAVORI PER IL MIGLIORAMENTO DELL'ASSETTO
IDROGEOLOGICO DI UN TRATTO DEL TORRENTE
MARTELLIO POR FESR 2007/2013 — ATTUAZIONE
DELLE LINEE DI INTERVENTO 2.3.1.1

PROGETTO ESECUTIVO
Ridimensionamento

Tavola n.12 — PLANIMETRIA DI PROGETTO
scala 1:2.000

IL PROGETTISTA
dot. ing. Serenella Bellino

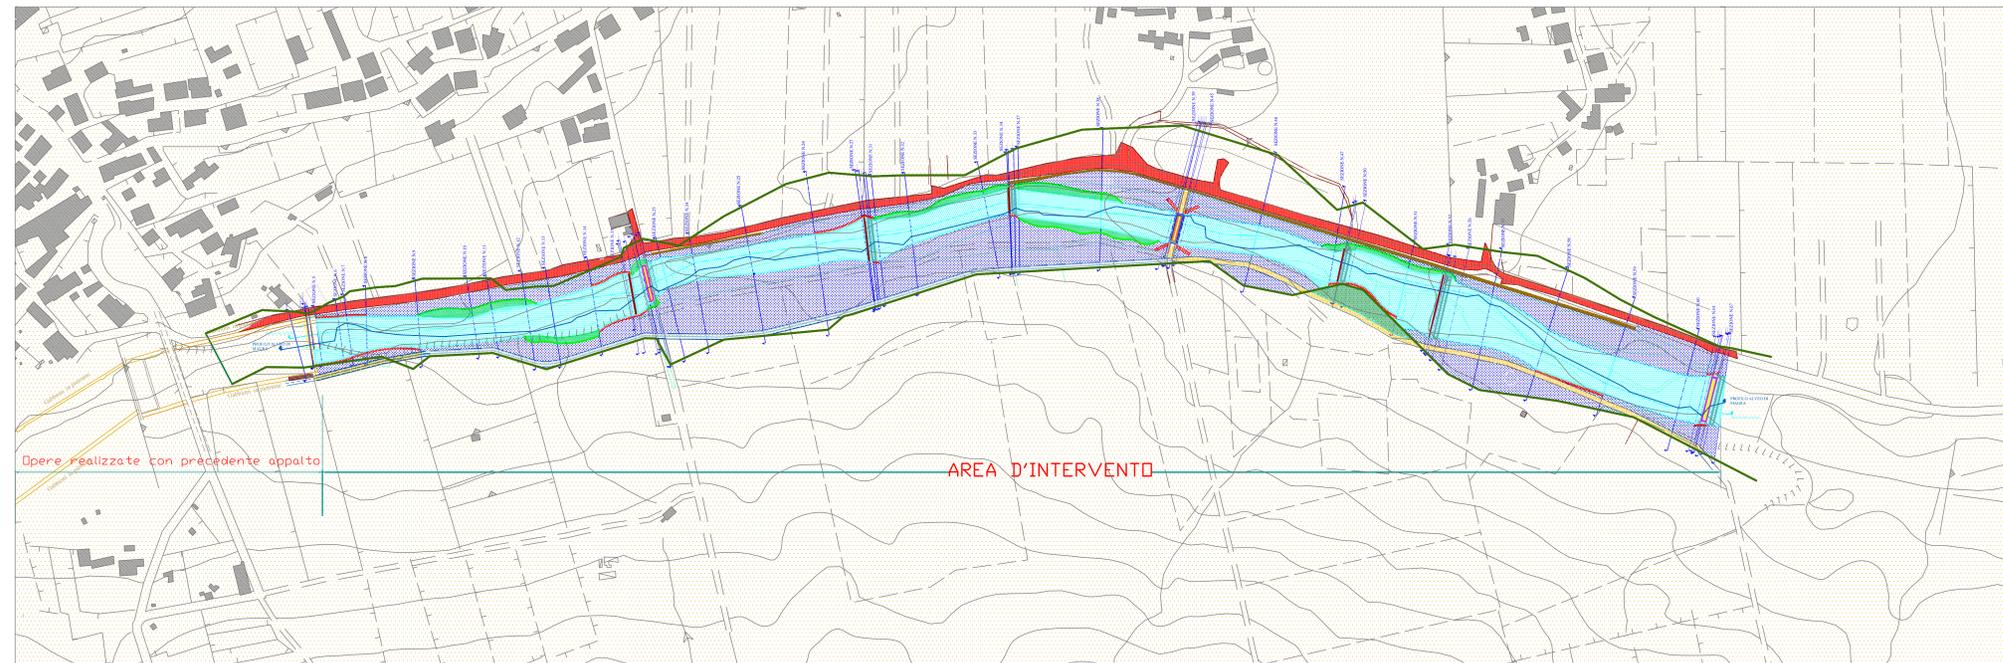

Legenda

Opere esistenti

- Alveo del Torrente Martello
- Gabbioni esistenti
- Briglie da consolidare
- Attraversamenti da demolire e sostituire con briglie
- Attraversamenti da demolire e sostituire con ponte
- Viabilità esistente a margine del Torrente
- Sterzella esistente
- Limite area domaniale

Opere di progetto

- Gabbioni stratati in pietrame e rivarditi
- Sceglione rivarditi
- Argini naturali con vegetazione spontanea
- Briglie di progetto da demolizione di attraversamento esistente
- Rampes a valle della briglie con materassino tipo rete
- Vasca di laminazione
- Ponte in struttura mista soletta in c.a. e travate metalliche
- Sterzella di servizio di progetto