


PRESCRIZIONI TECNICHE	
Calcestruzzo per impalcati	C25/30
Calcestruzzo per spalle	C25/30
Calcestruzzo per solette impalcato	C25/40
Acciaio aderenza migliorata	B 450 C
Reti metalliche saldate	B 450 C
Acciaio per carpenteria	S355J0W
Salvagni ad alta resistenza	classe B89
Salvagni in officina e in opera	in prima classe
Saldature a condizione d'angolo con sezione di gola di dimensione non inferiore a 0,70 volte lo spessore minimo da collegare	

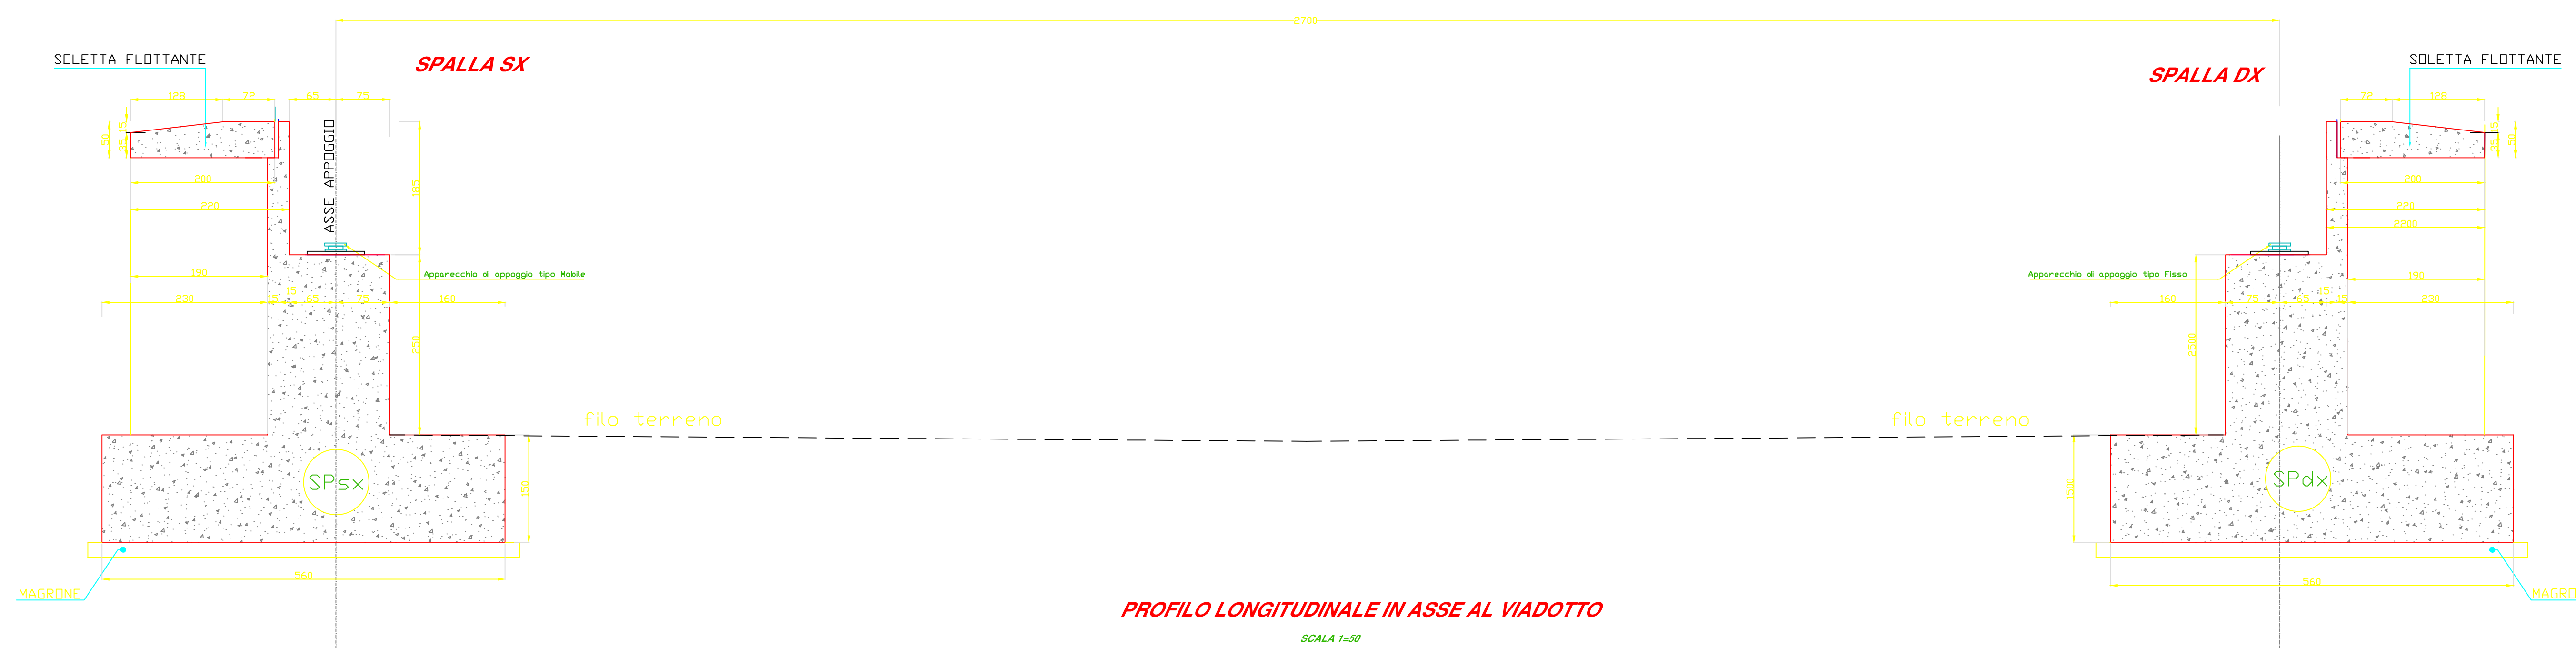

COMUNE DI MANIACE
Provincia di Catania

LAVORI PER IL MIGLIORAMENTO DELL'ASSETTO
IDROGEOLOGICO DI UN TRATTO DEL TORRENTE
MARTELLI POR FESR 2007/2013 - ATTUAZIONE
DELLE LINEE DI INTERVENTO 2.3.1.1

PROGETTO ESECUTIVO
Rielaborazione

Tavola n.15d - PARTICOLARI COSTRUTTIVI
CARPENTERIA SPALLA VIADOTTO

IL PROGETTISTA
dot. Ing. Scrovinello Felice