



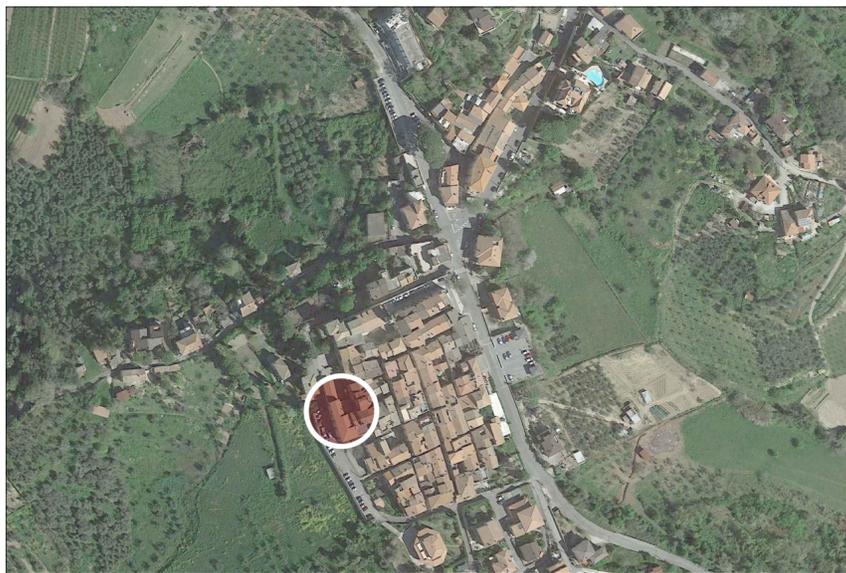

TIPOLOGIA INSTALLATIVA TETTO A FALDE INCLINATE

LAYOUT COPERTURA

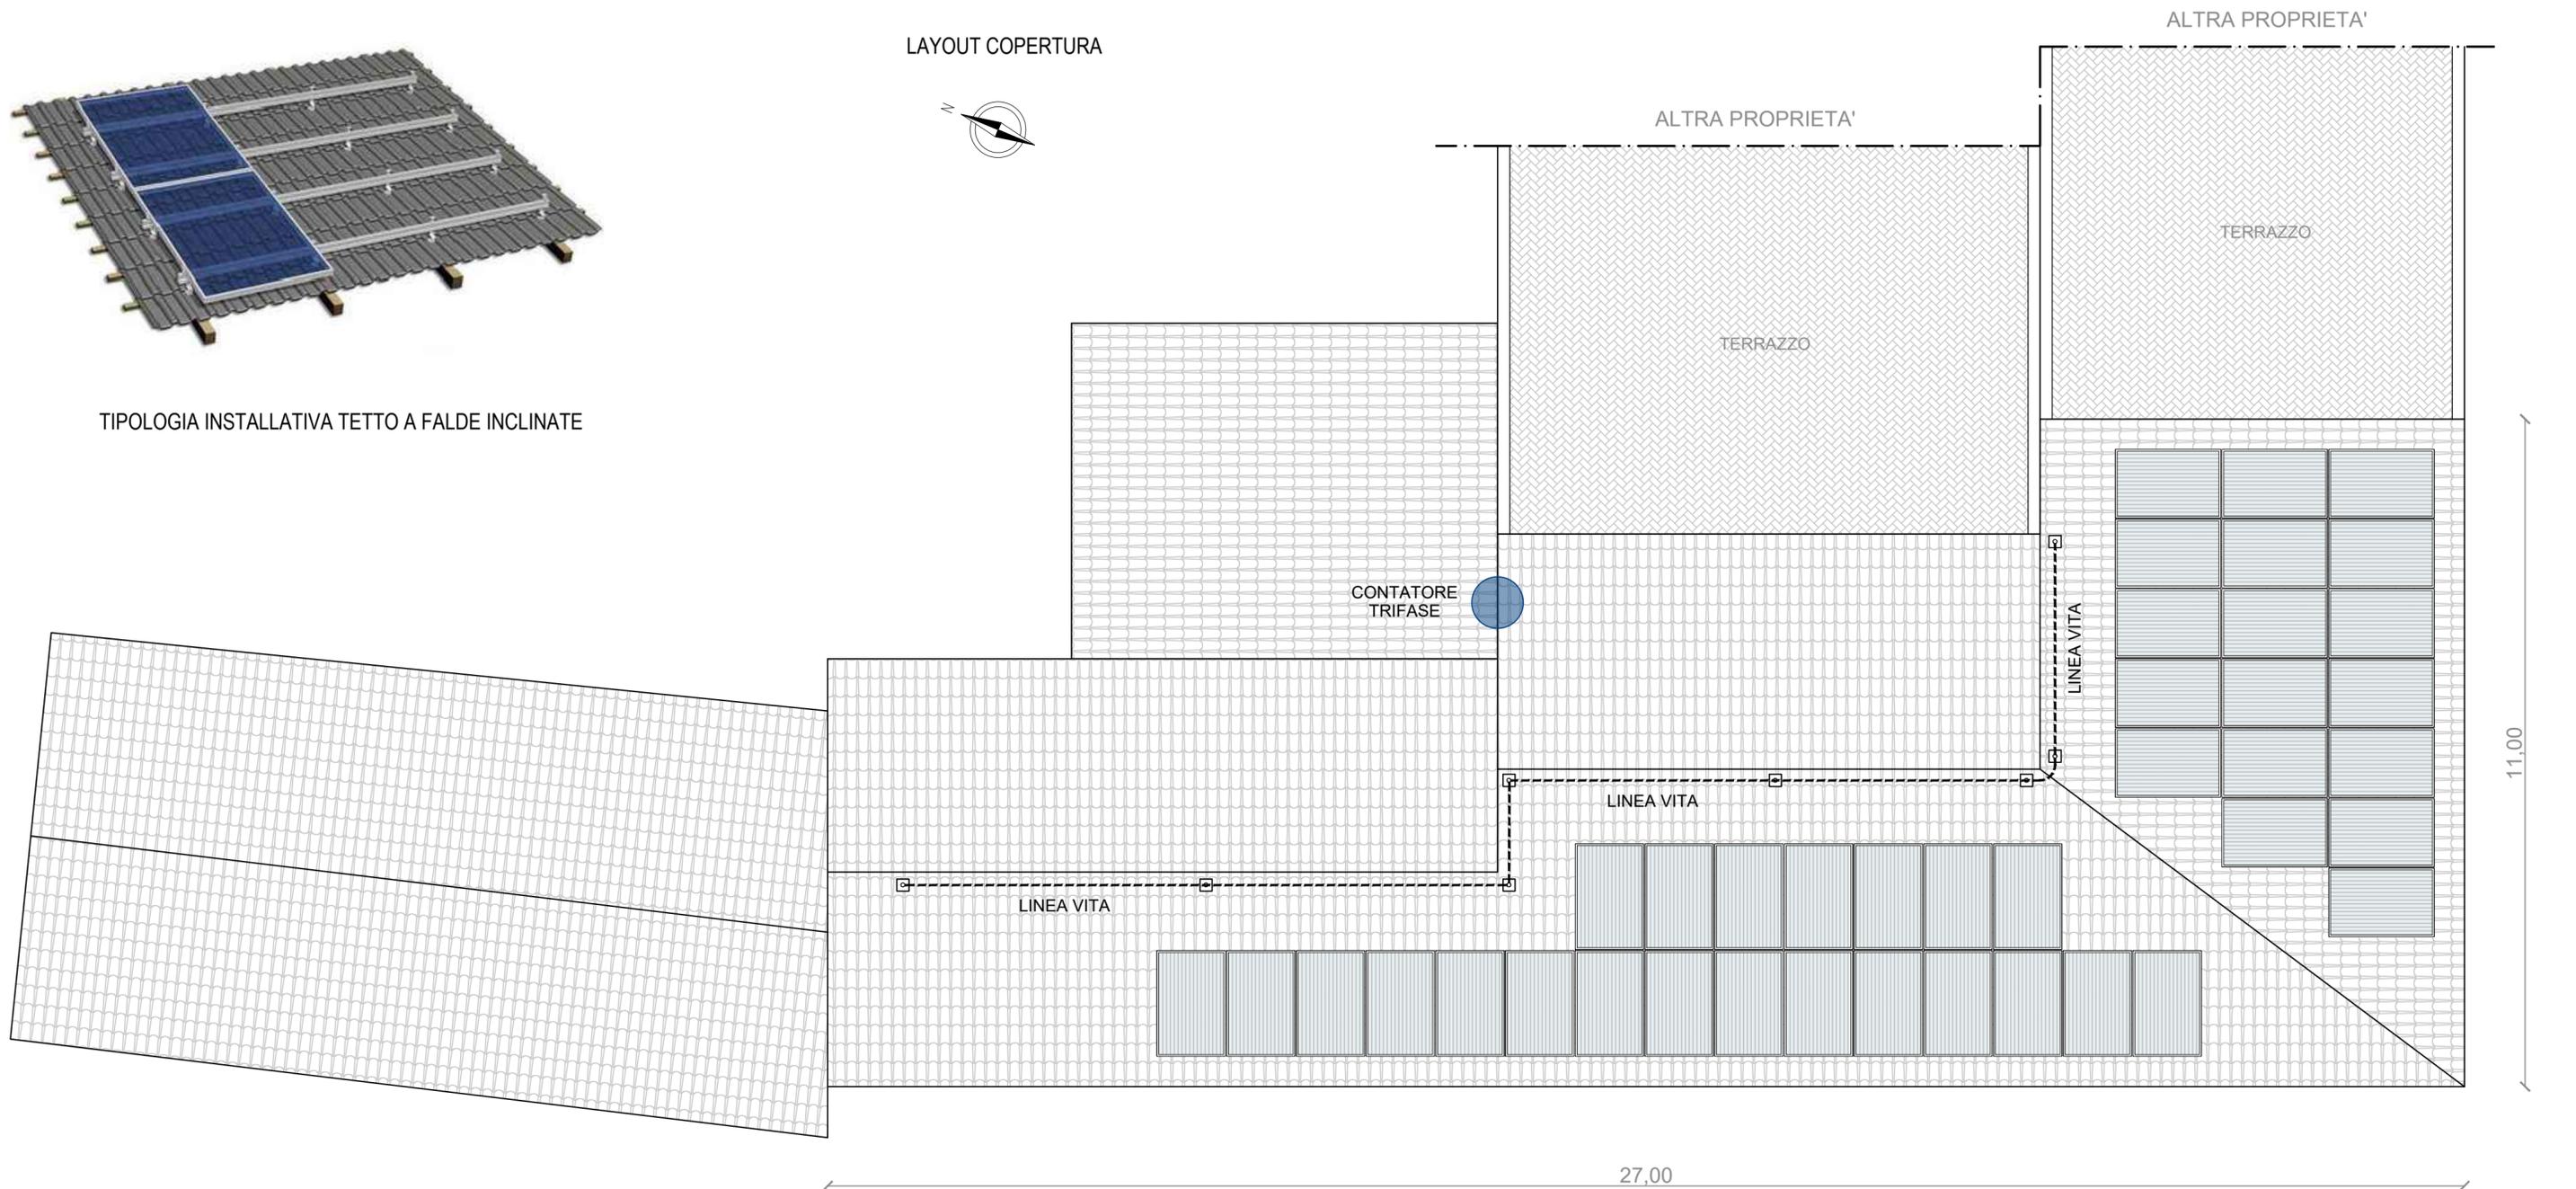

DATI IMPIANTO

NOME IMPIANTO	SITO 3 - PATRIMONIO COMUNALE DISPONIBILE
LOCALITA'	MONTEBUONO (RI)
INDIRIZZO	Via delle Scuole snc
POTENZA	16 kW

LEGENDA

SIMBOLO	DESCRIZIONE
	MODULO FOTOVOLTAICO MONOCRISTALLINO POTENZA DI PICCO 400 W. DIMENSIONI 172x113x35 cm. NUMERO TOTALE DEI PANNELLI 40

01	EMISSIONE ESECUTIVO	31/07/2021	AZ	FA
00	EMISSIONE DEFINITIVO	13/07/2021	AZ	FA
REV.	DESCRIZIONE	DATA	DISEGNATO	CONTROLLO
<p>COMMITTENTE</p> <p>COMUNE DI MONTEBUONO</p>		<p>PROGETTISTA</p> <p>SOCIP S.r.l. Società Impianti Progettazioni Viale Giustiniano Imperatore, 15 B - 00145 Roma www.socip.it - info@socip.it</p>		<p>ELABORATO</p> <p>IE-05</p>
<p>TITOLO</p> <p>PROGETTO ESECUTIVO EFFICIENTAMENTO ENERGETICO DEGLI EDIFICI PUBBLICI</p>		<p>COMM. F_256</p> <p>SCALA</p> <p>REDATTO AZ</p> <p>FILE IM.dwg</p> <p>DATA 31/07/2021</p>		
<p>IMPIANTO FOTOVOLTAICO LAYOUT COPERTURA POSIZIONAMENTO APPARECCHIATURE - SITO 3 CENTRO SOCIO CULTURALE ARCOBALENO VIA DELLE SCUOLE</p>				
<p>il presente disegno e' di ns. proprieta' e non puo' essere riprodotto variato o consegnato a terzi senza nostra autorizzazione scritta</p>				