



Comune di **MONTEBUONO**

VIA DEL MUNICIPIO, 1 - 02040 - MONTEBUONO (RI)

TEL: 0765-607631 - FAX: 0765-607131

**LAVORI DI
EFFICIENTAMENTO ILLUMINAZIONE PUBBLICA**

(Legge 160/2019 Art. 1 commi da 29 a 37 e Decreto Capo Dipartimento per gli Affari interni e territoriali del Ministero dell'Interno del 14/01/2020)



PROGETTO DEFINITIVO-ESECUTIVO

11. PLANIMETRIA

BIVIO STR. PER FIANELLO

il progettista:



LEGENDA:



Nuovo palo H f.t. 8m + doppio braccio altezza 1m e sbracci da 1,5m dotato di due apparecchi Led Italo1 STW 4.5-2M 39 W o equiv.




Tratto di 18m di cavidotto interrato con tubo Ø 90mm e cavo FG16 2x6 mm².



Nuova fornitura di energia elettrica da richiedere e nuovo quadretto di accensione con protezione MGT-d In=16A, Id= 30mA, interruttore astronomico e contattore.



Pozzetti di derivazione 30x30 classe C250.

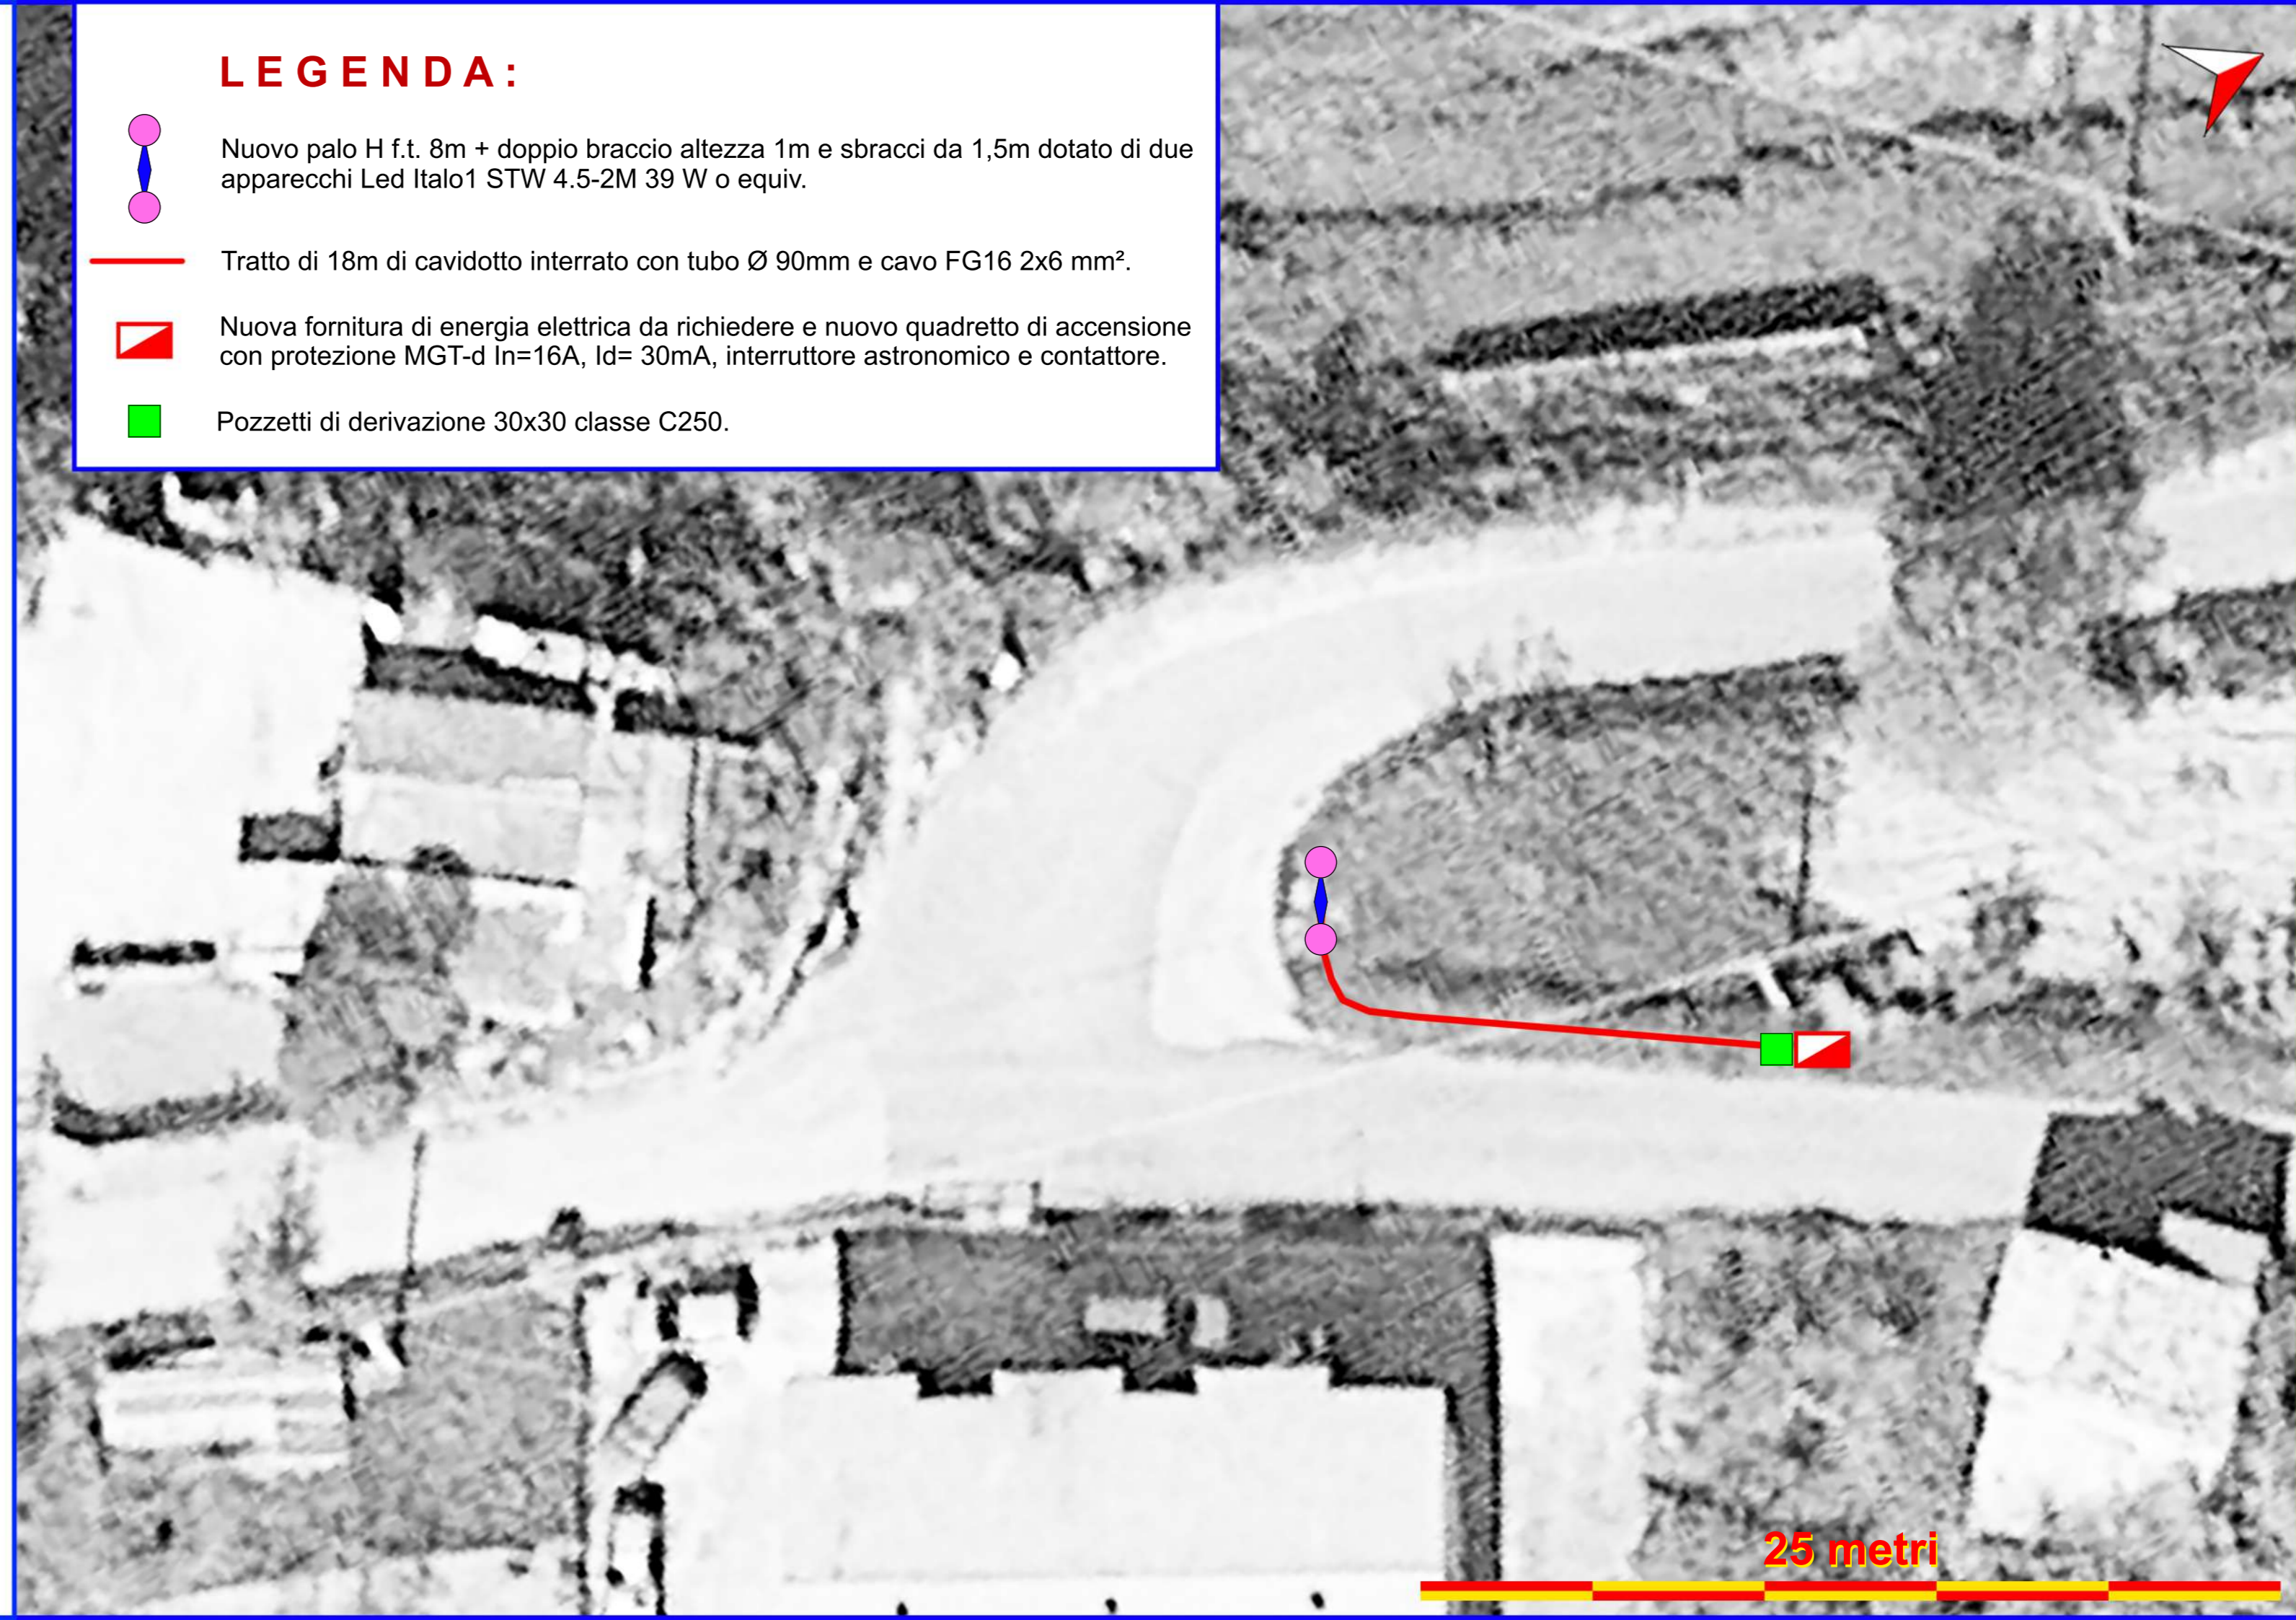

25 metri