

STUDIO TECNICO IMPIANTI & PREVENZIONE INCENDI
 Massimo Savi - PERITO INDUSTRIALE
 Via G. Nicotera n.29 00195 - ROMA P.iva 00921150579
 Mob. 3498318137 - massimo.savi@gmail.com

Oggetto :
COMUNE MONTEBUONO
 Lavori di manutenzione straordinaria consistenti nella sostituzione della caldaia con una di maggiore efficienza presso il centro didattico Don Ulisse Ubaldini e adeguamento alle norme sulla sicurezza antincendio della sala polifunzionale di via Roma.


Titolo elaborato :
ELABORATO GRAFICO
DETTAGLIO INTERVENTI
LOCALE DI PUBBLICO SPETTACOLO
 in Via Roma Montebuono RI

Ditta esecutrice :
 Timbro Progettista :

N°	Data	Modifiche	Descrizione	Tavola :
0	AGOSTO 2019		EMISSIONE	E01
1				

PLANIMETRIA GENERALE - Piano Terra

Repp.=1:100

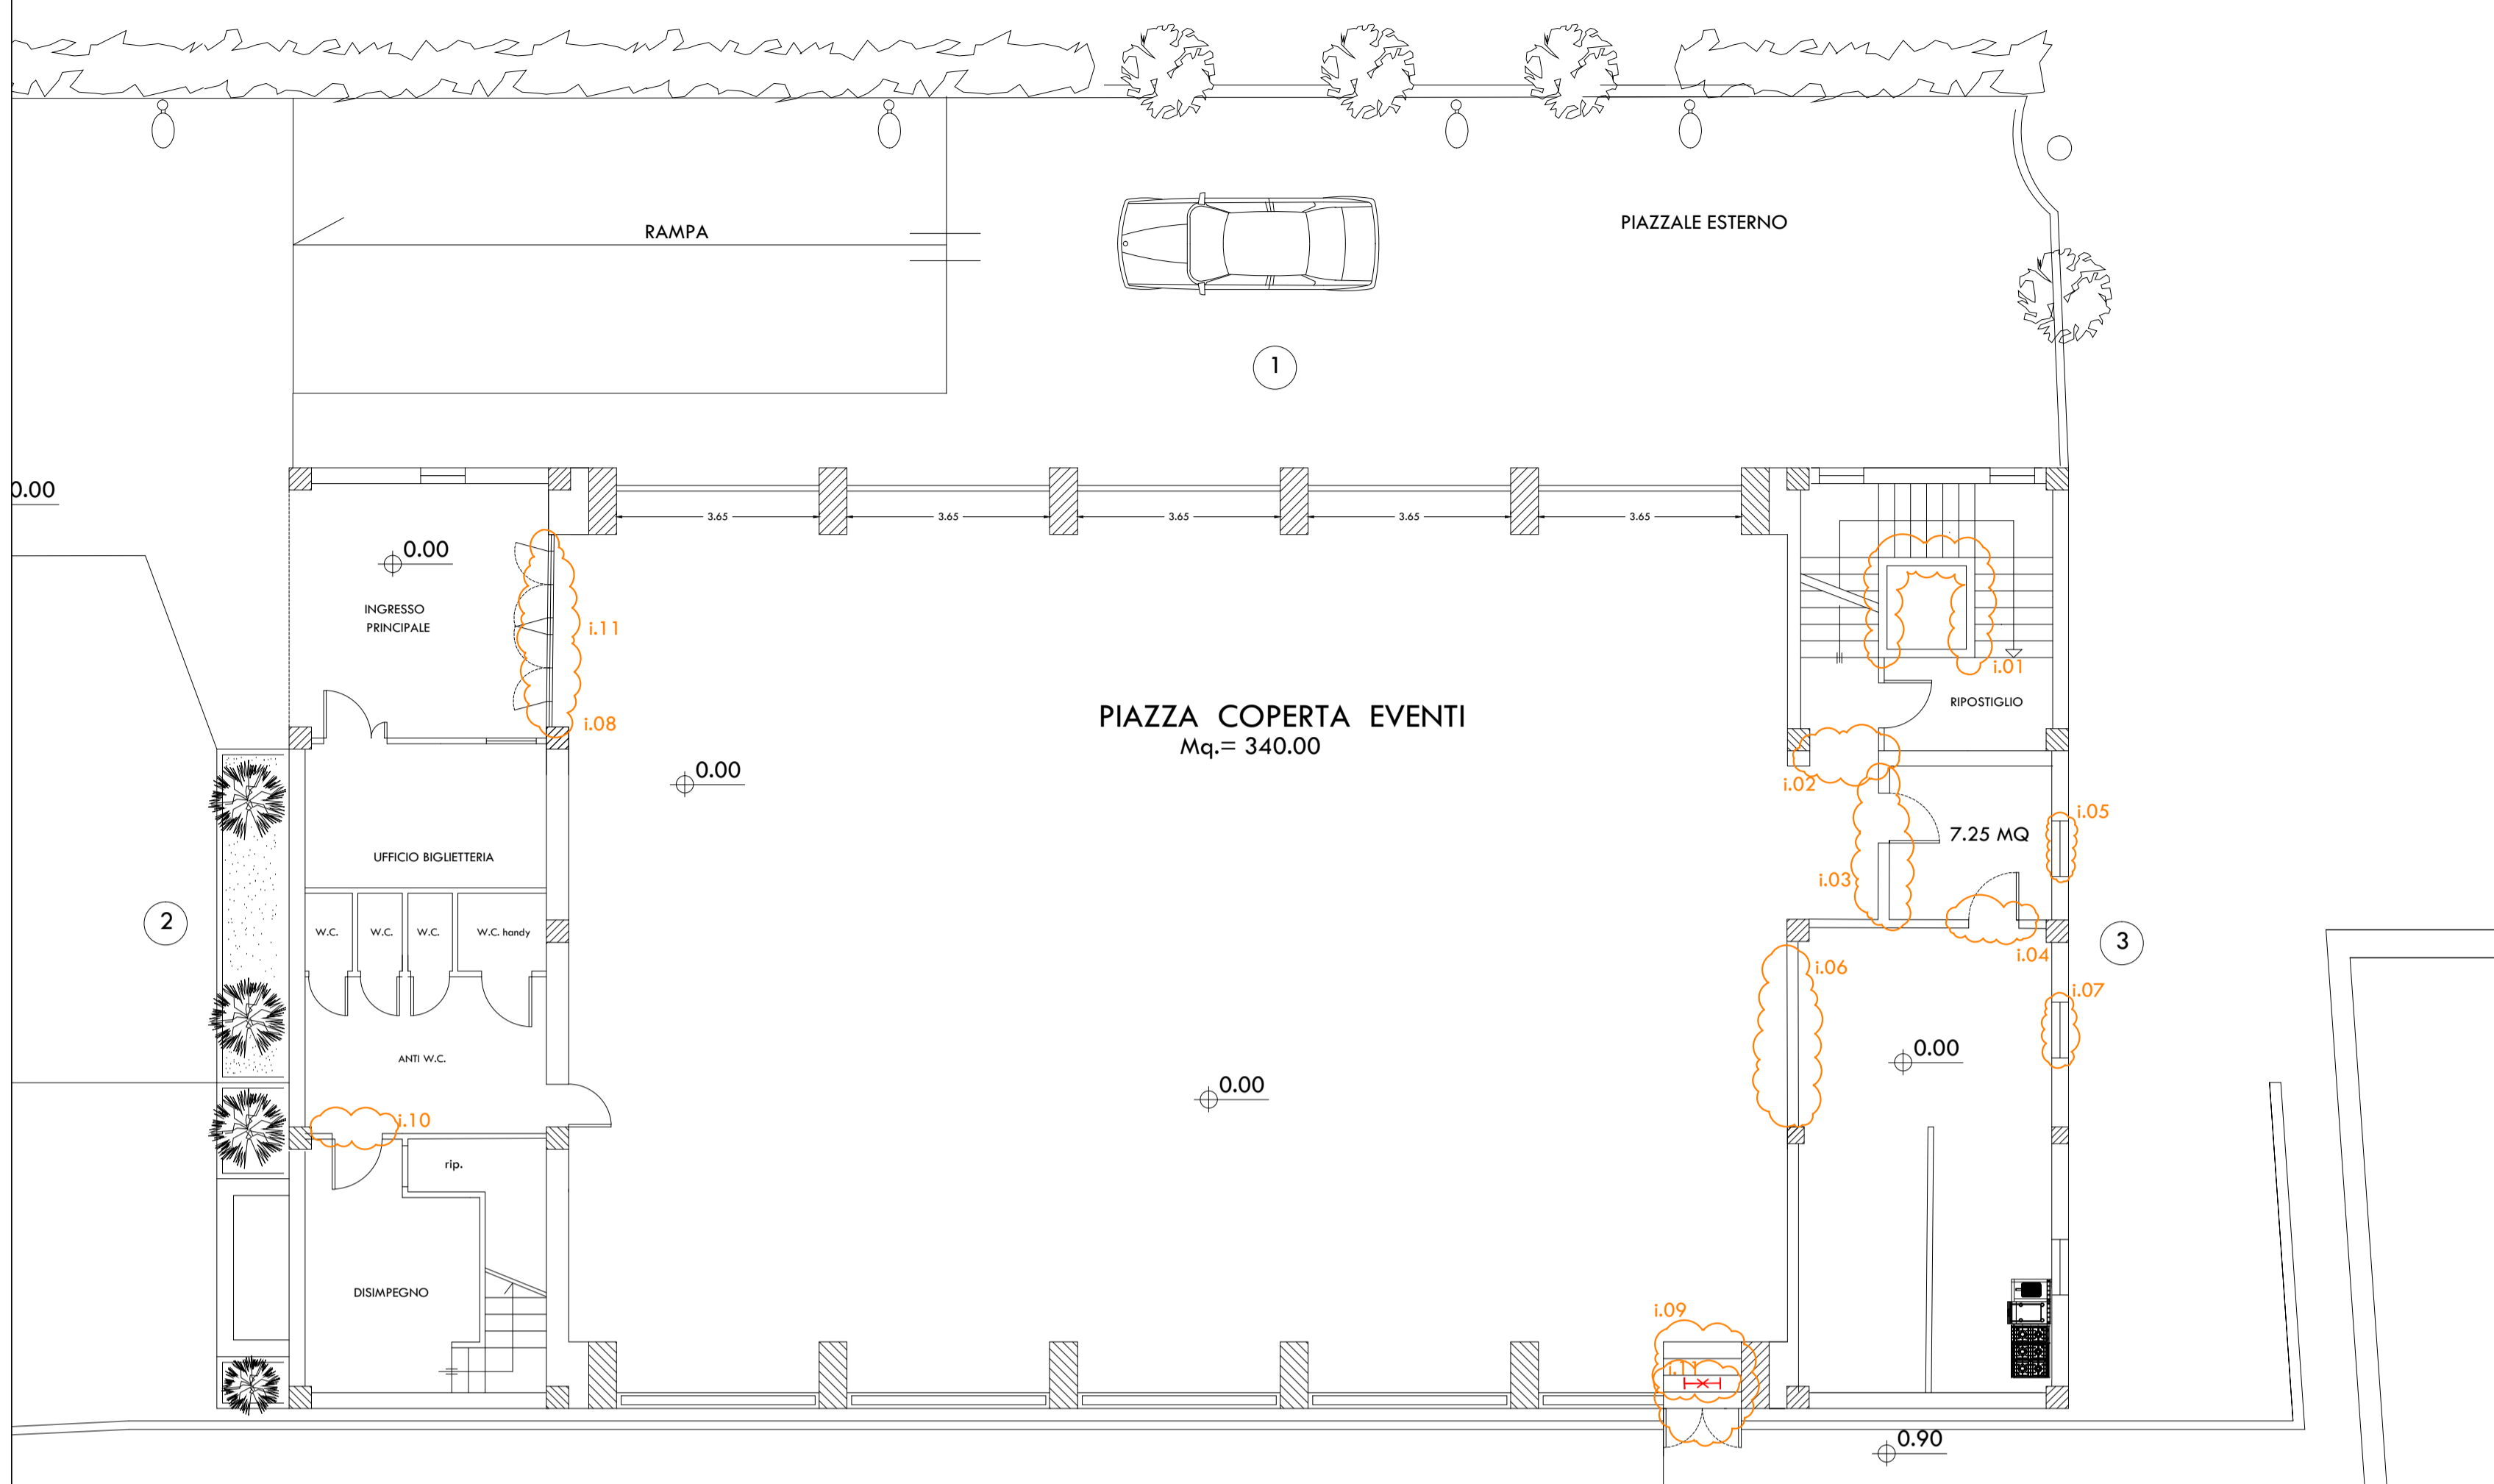

PLANIMETRIA GENERALE - Piano Copertura

Repp.=1:100



PLANIMETRIA GENERALE - Piano Mezzanino

Repp.=1:100

