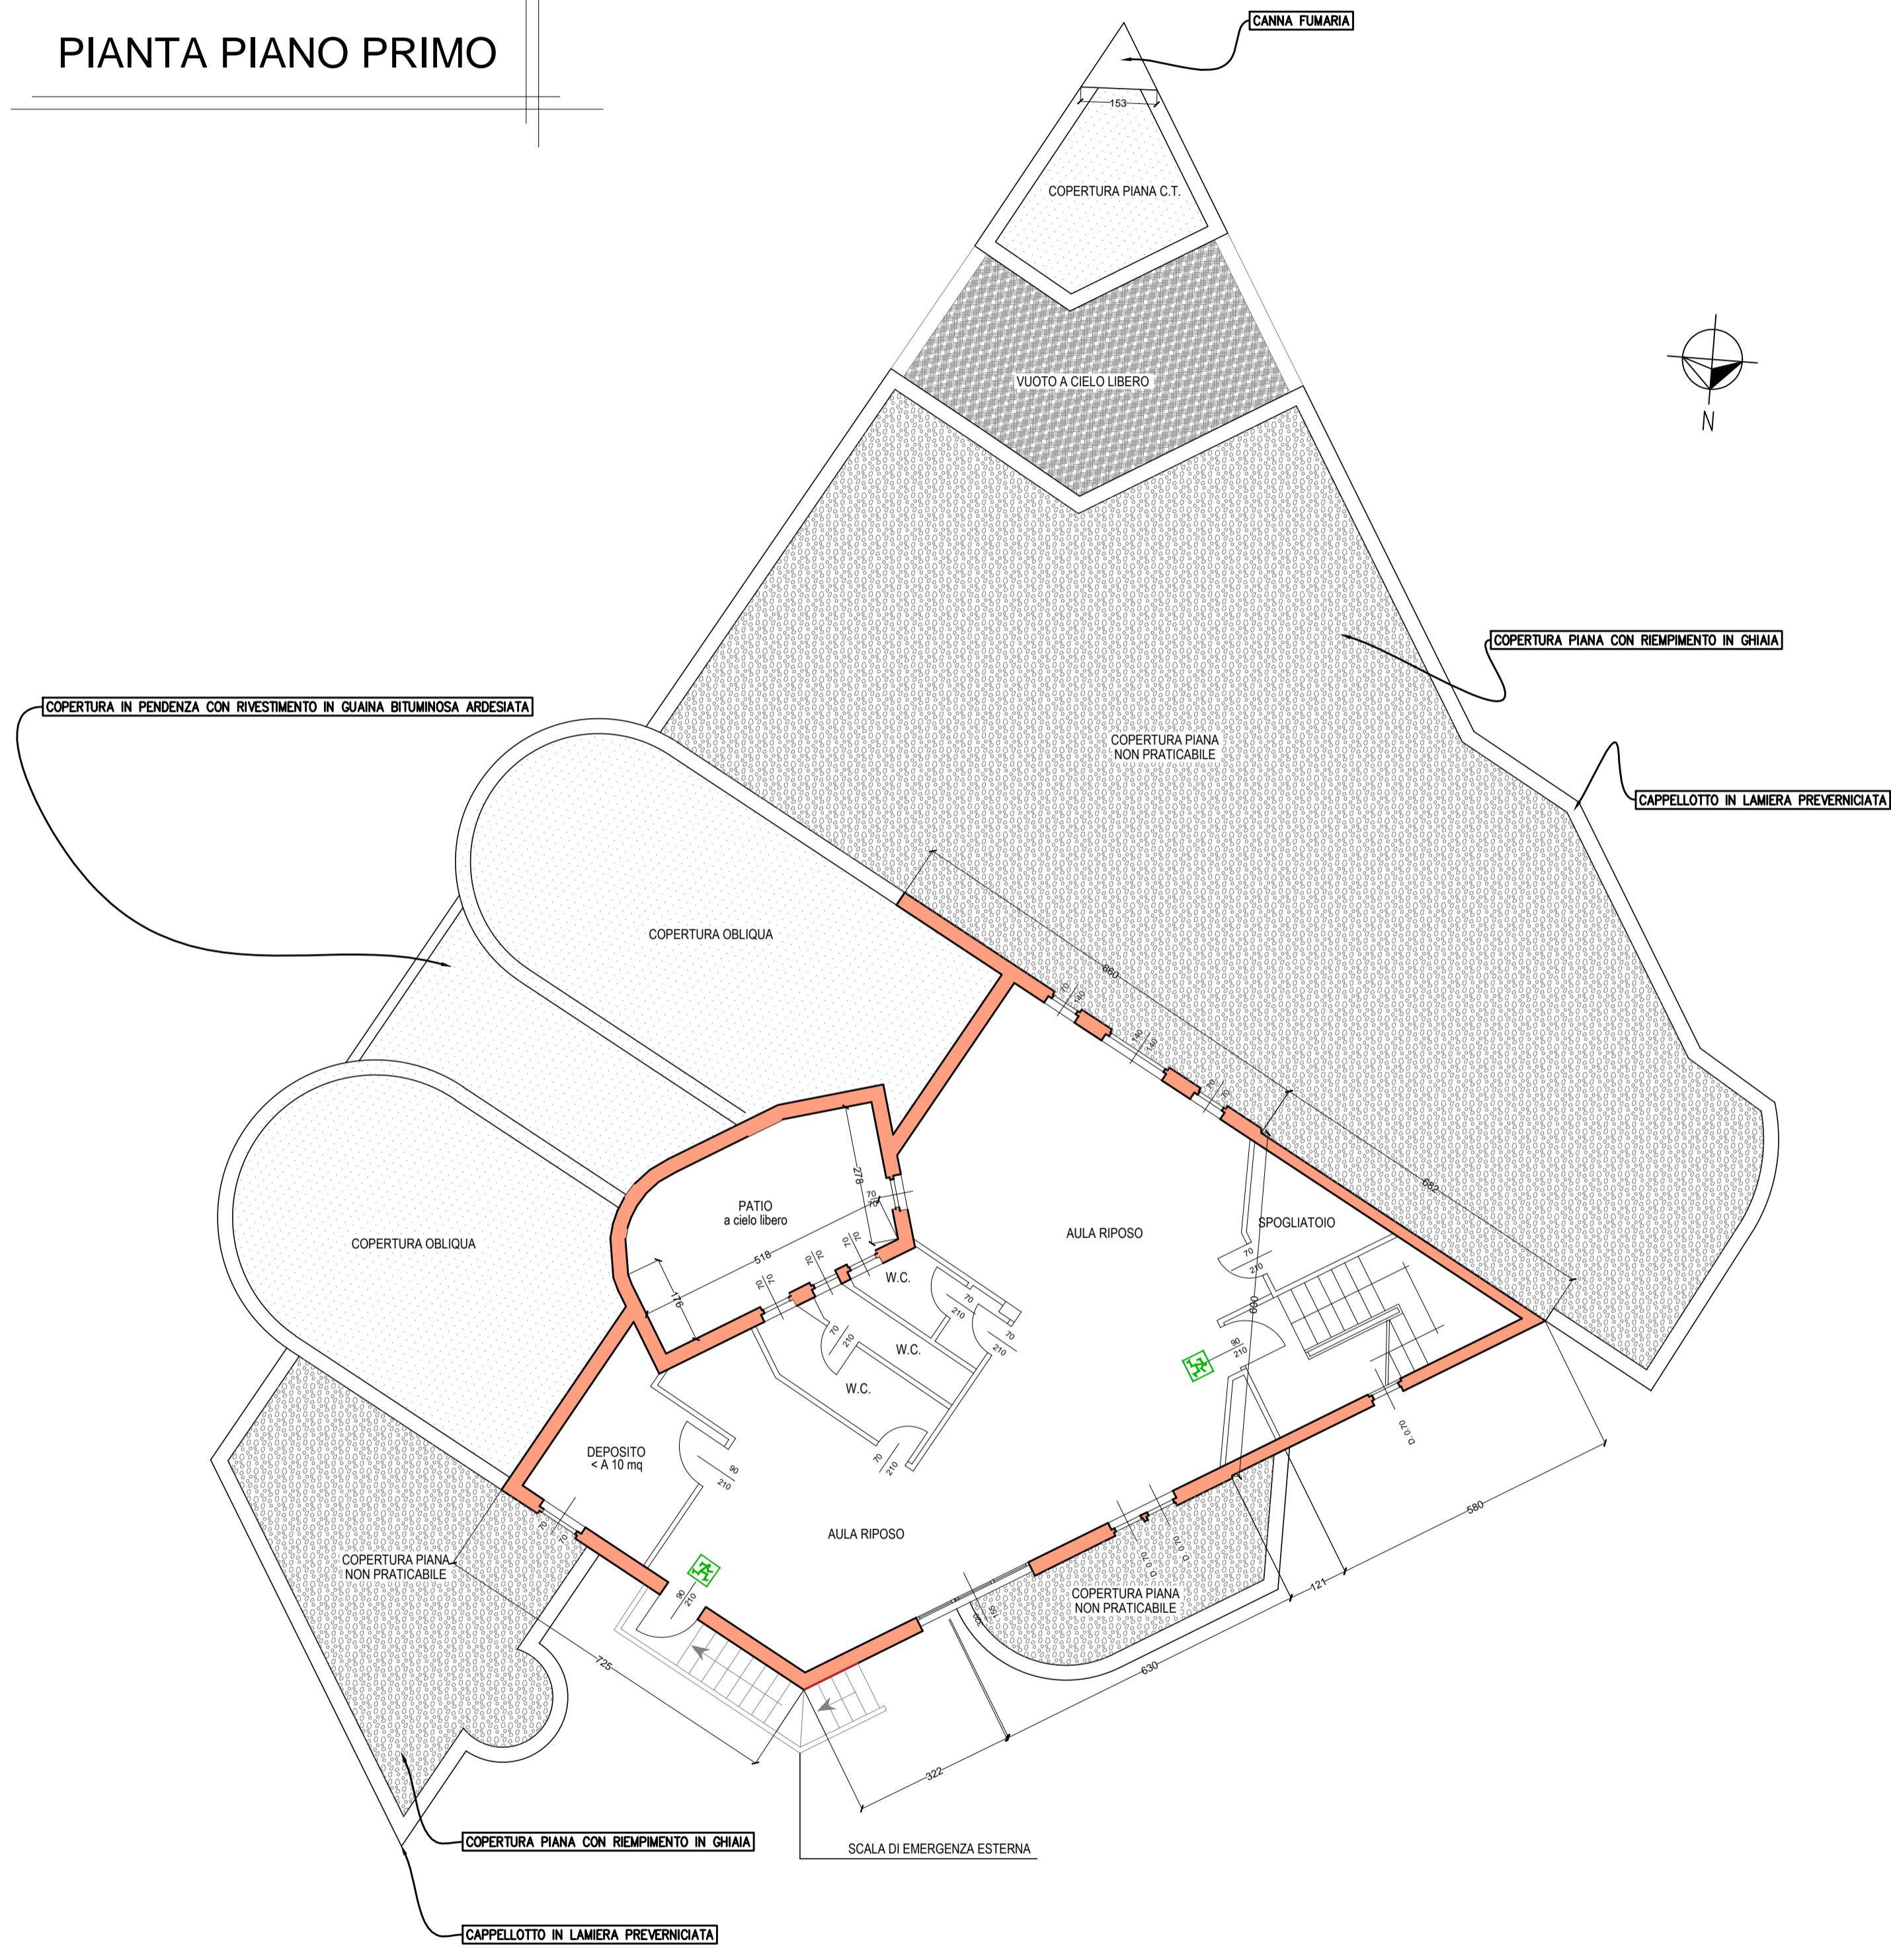


# PIANTA PIANO PRIMO



FACCIATA NORD



FACCIATA NORD

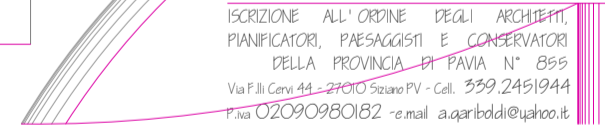

VISTE FOTOGRAFICHE



e-mail: ziliano.fabbian@comune.siziano.pv.it tel. 0382.6780284 - fax. 0382.617660 C.F. 00478370182

Piazza Giacomo Negri, 1  
**COMUNE DI SIZIANO**  
PROVINCIA DI PAVIA

OGGETTO:  
**ASILO NIDO COMUNALE "LA COCCINELLA "**  
di Siziano in Via Fratelli Cervi, 2  
**LAVORI DI MANUTENZIONE STRAORDINARIA ESTERNA**

<b>titolo lavoro</b> Lavori di manutenzione straordinaria esterni dello stabile adibito ad Asilo Nido relativi all'installazione di nuovo rivestimento all'involucro esterno e sistemazione del marciapiede esterno, sito a Siziano in via Fratelli Cervi, 2.	<b>titolo tavola</b> Stato di fatto; Pianta piano primo Inquadramento fotografico
<b>committente</b> Comune di Siziano	<b>tavola</b> AAN.02
<b>progettista e</b> 	<b>scala</b> 1:100
<b>dirazione lavori</b> Dott. Arch. Gariboldi Antonella	<b>data</b> 22/11/2018
<b>impresa</b> IMPRESA DA APPALTARE	<b>file</b> Asilo Nido / executive / disegno.dwg
<b>note</b>	

La proprietà ed i diritti d'autore sono riservati a norma di legge. E' vietata la riproduzione od il trasferimento a terzi senza autorizzazione scritta.