


PIANTA PIANO PRIMO

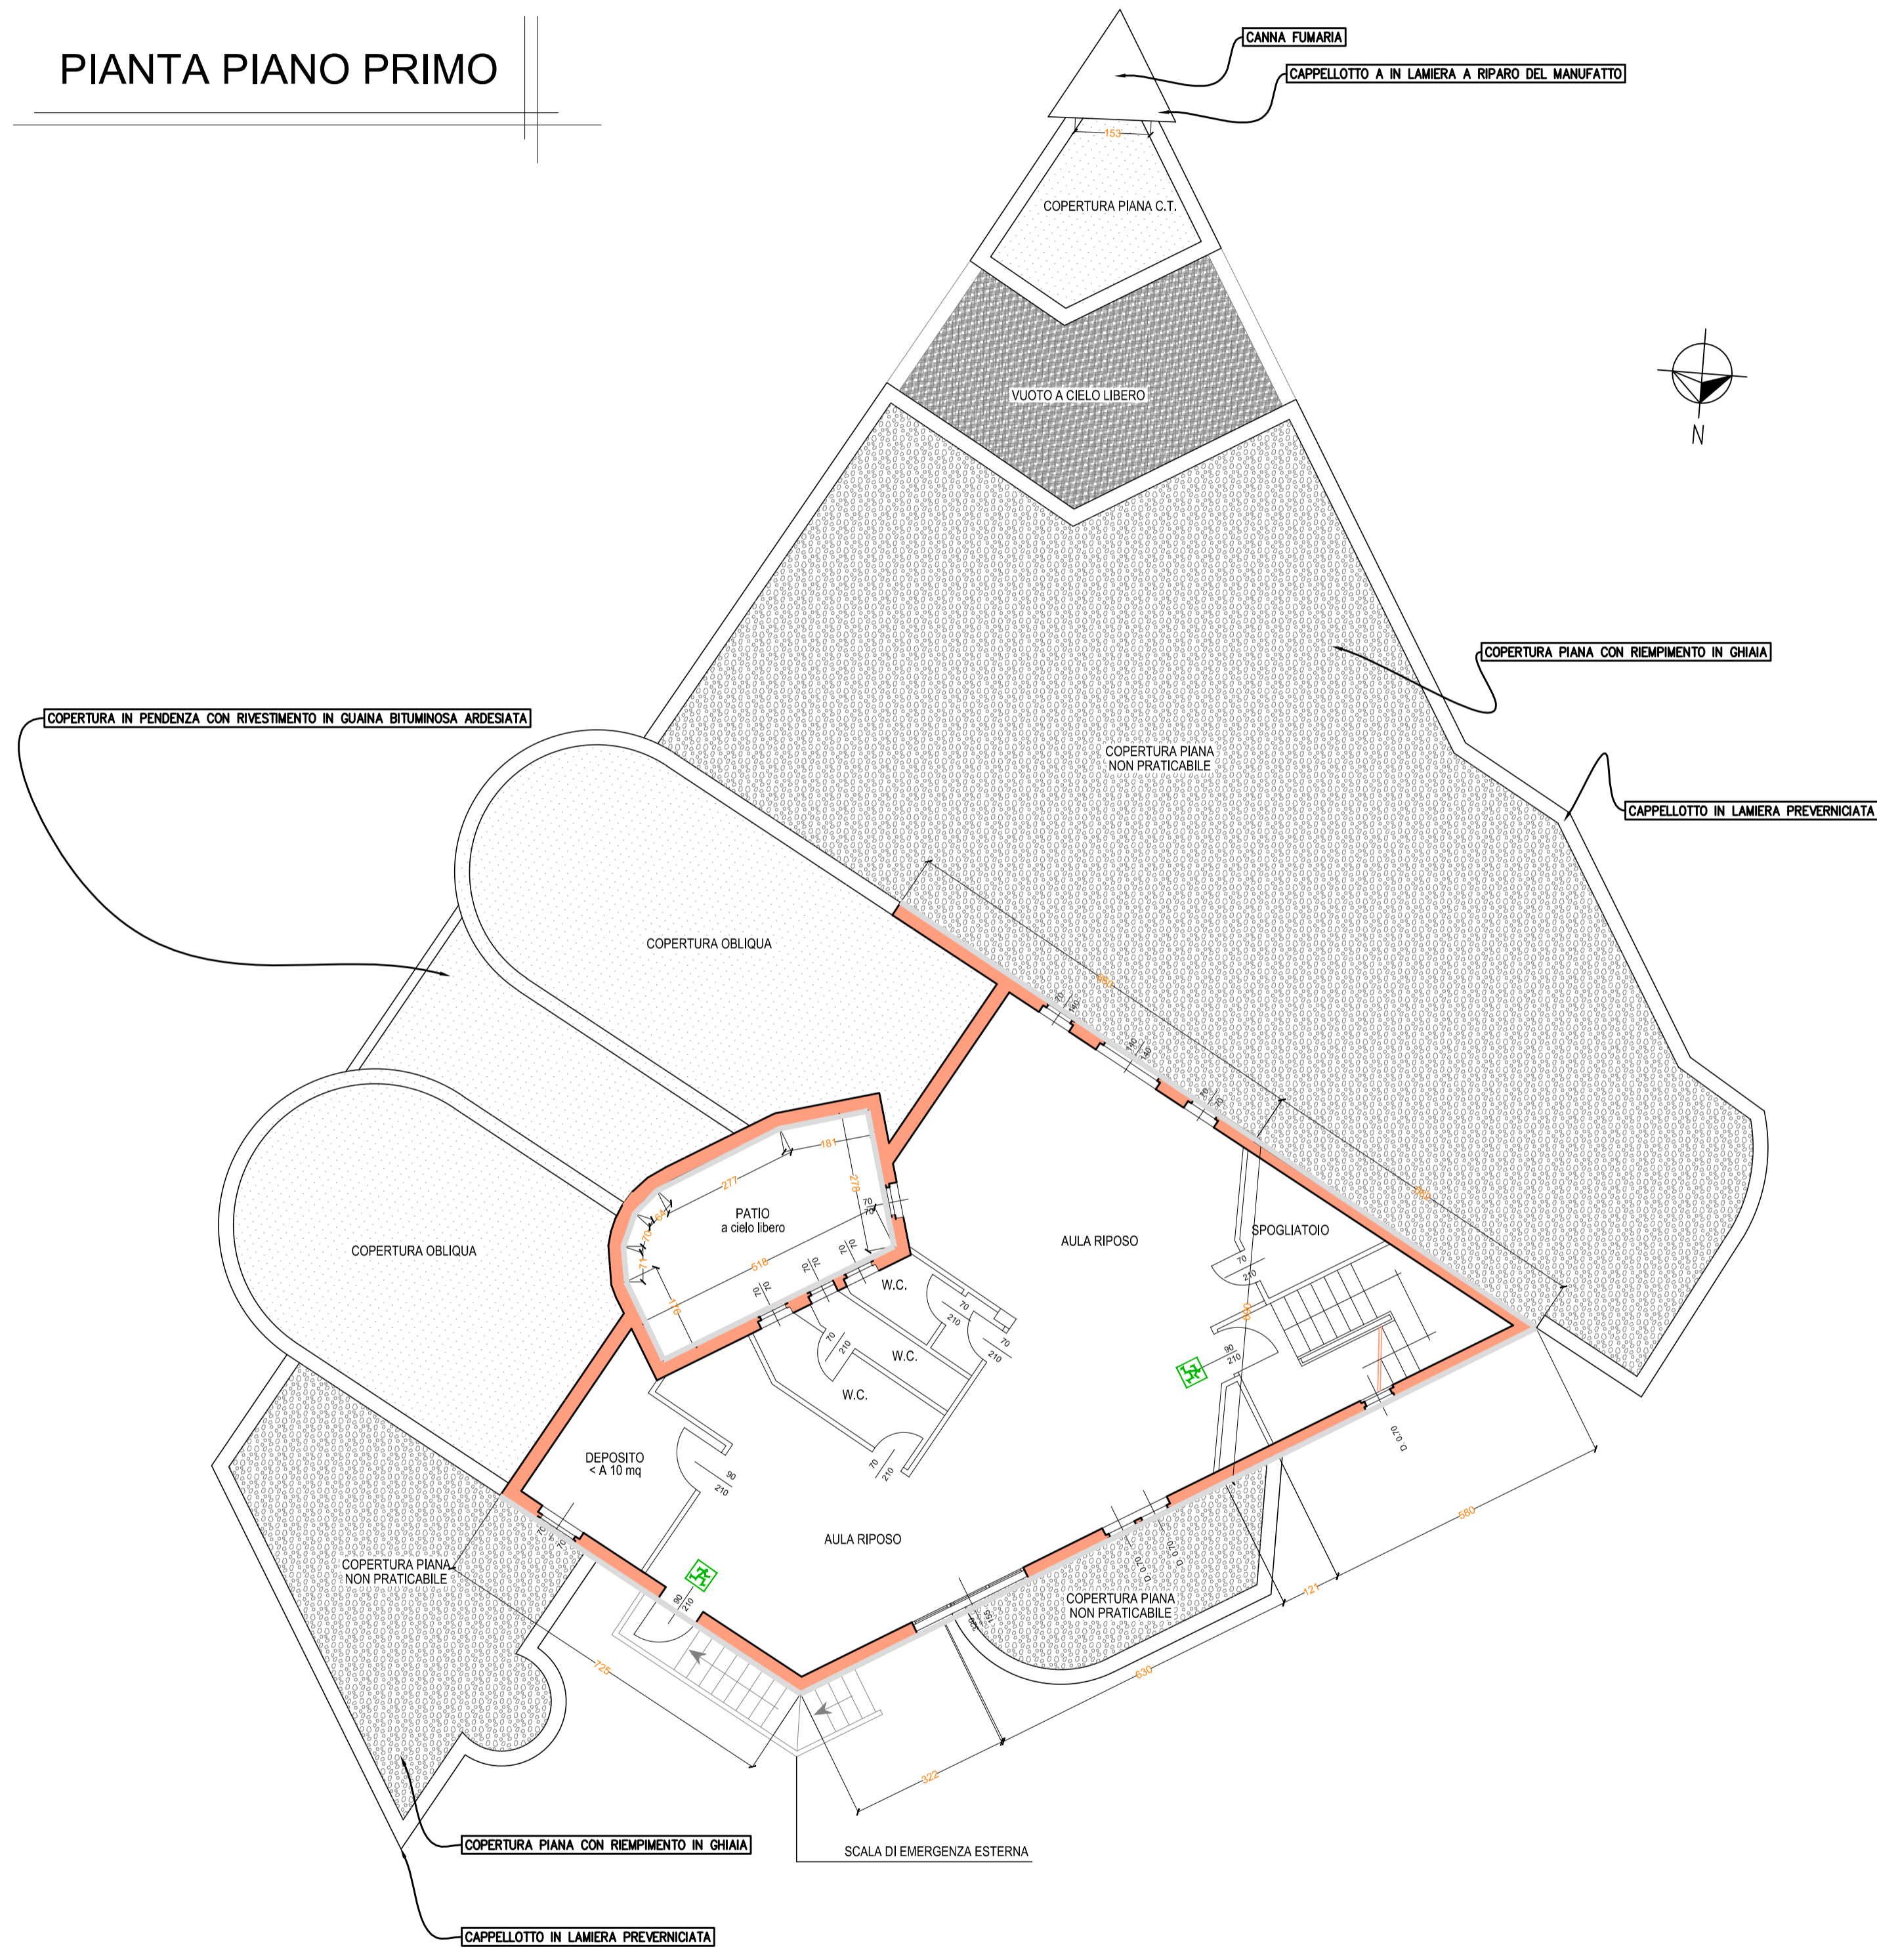

LEGENDA SCHEMA D'INTERVENTO MANUTENTIVO


- nuovo rivestimento esterno in alluminio colorato EASY RAL 2011, EASY RAL 7034, EASY RAL 9006
- parti di muratura con intervento di risanamento del rivestimento pittorico (STESSI COLORI RAL)
- parti di muratura con installazione di facciata ventilata in doghe in alluminio tipo "ALUSKIN" su apposita sottostruttura metallica
- parti di muratura con installazione di facciata ventilata in doghe in alluminio posizione verticale tipo "ALUSKIN" su apposita sottostruttura metallica

e-mail: ziliano.fabbian@comune.siziano.pv.it tel. 0382.6780284 - fax. 0382.617660 C.F. 00478370182


COMUNE DI SIZIANO

PROVINCIA DI PAVIA
OGGETTO:
ASILO NIDO COMUNALE "LA COCCINELLA "
di Siziano in Via Fratelli Cervi, 2
LAVORI DI MANUTENZIONE STRAORDINARIA ESTERNA

titolo lavoro: Lavori di manutenzione straordinaria esterni dello stabile adibito ad Asilo Nido relativo all'installazione di nuovo rivestimento all'involucro esterno e sistemazione del marciapiede esterno, sita a Siziano in via Fratelli Cervi, 2.
titolo tavola: Stato di PROGETTO; Pianta piano primo

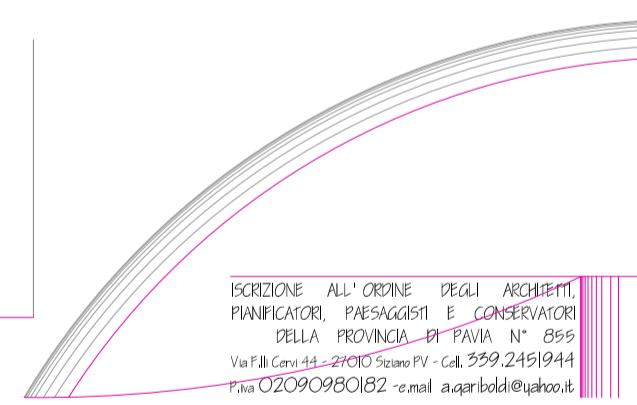committente	Comune di Siziano	tavola	AAN.05
progettista e		scala	1:100
data		data	22/11/2018
file		file	

dirigenza lavori: Dott. Arch. Gariboldi Antonella
impresa: IMPRESA DA APPALTARE
note:

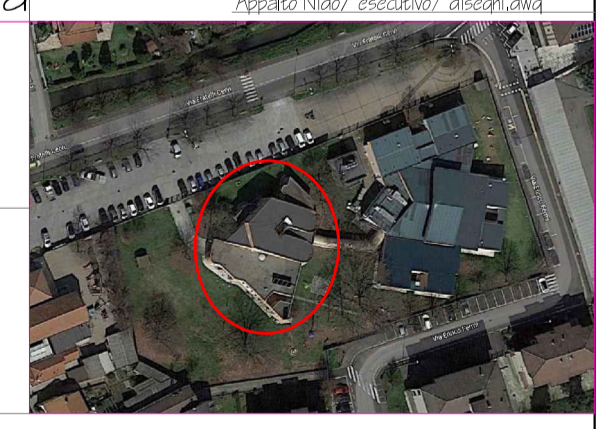

La proprietà ed i diritti d'autore sono riservati a norma di legge. E' vietata la riproduzione ed il trasferimento a terzi senza autorizzazione scritta.