


legenda

progettista SCOLENNE ALL'ORDINE DEGLI ARCHITETTI, PIANIFICATORI, PAESAGGISTI E CONSERVATORI DELLA PROVINCIA DI PAVIA N° 0555 Via F.lli Cervi 44 - 21100 Sesto PV - CA. 559.24919944 Fax 0329098082 e-mail a.sabbini@skn.it	firma progettista	progetto PROGETTO DEFINITIVO/ESECUTIVO Lavori di manutenzione straordinaria stradale relativa a via Roma e rotonda di Via Moro in Sizzano (PV)
committente Piazza Giacomo Negri, 1 tel. 0329782080 FAX 0329171965 C.F. 04476370182 e-mail: zilano.tabbian@comune.sizzano.pv.it	scala 1:400	ubicazione: via Roma e rotonda via Moro
	data Settembre 2019	oggetto Stato di Fatto Planimetria con indicazione della segnaletica
	n. tavola AS.07	

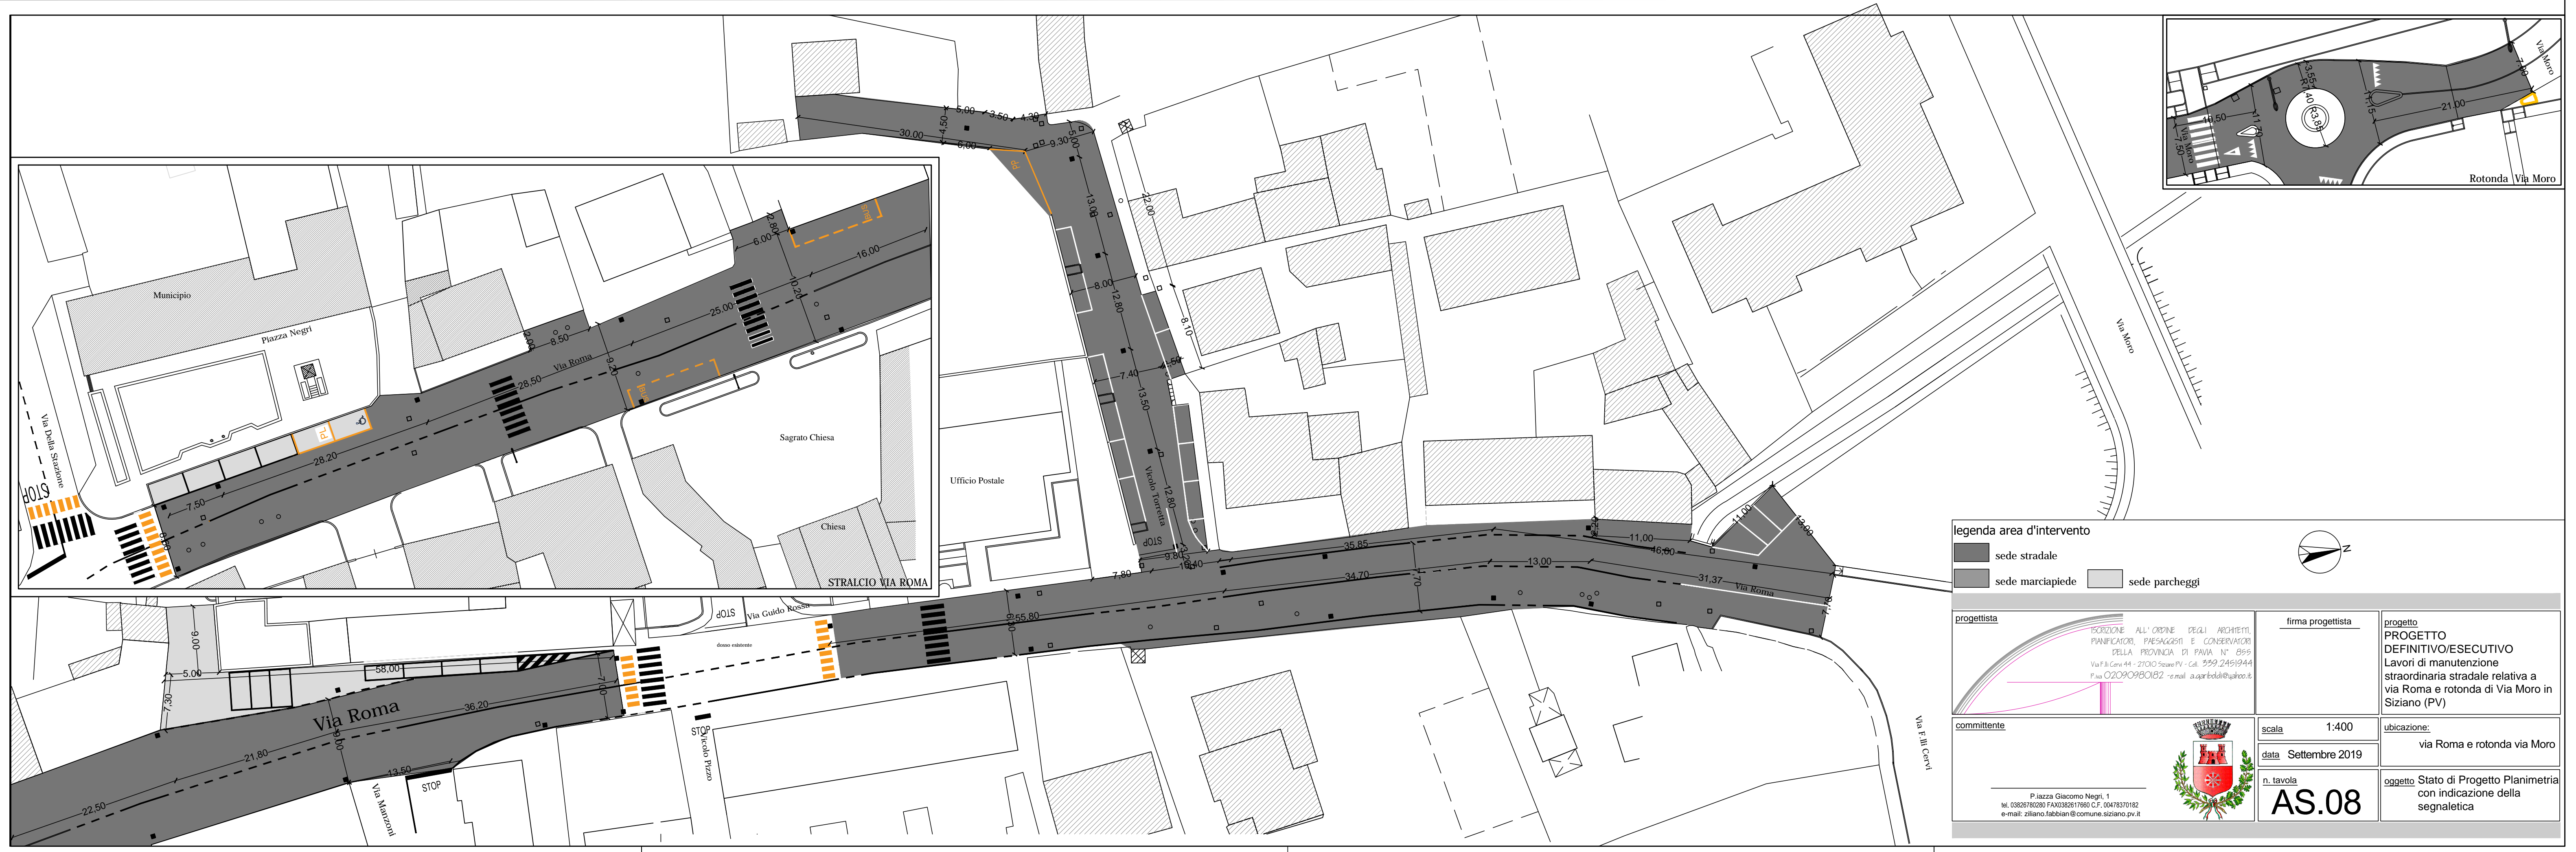

legenda area d'intervento

- sede stradale
- sede marciapiede
- sede parcheggi

progettista SCOLENNE ALL'ORDINE DEGLI ARCHITETTI, PIANIFICATORI, PAESAGGISTI E CONSERVATORI DELLA PROVINCIA DI PAVIA N° 0555 Via F.lli Cervi 44 - 21100 Sesto PV - CA. 559.24919944 Fax 0329098082 e-mail a.sabbini@skn.it	firma progettista	progetto PROGETTO DEFINITIVO/ESECUTIVO Lavori di manutenzione straordinaria stradale relativa a via Roma e rotonda di Via Moro in Sizzano (PV)
committente Piazza Giacomo Negri, 1 tel. 0329782080 FAX 0329171965 C.F. 04476370182 e-mail: zilano.tabbian@comune.sizzano.pv.it	scala 1:400	ubicazione: via Roma e rotonda via Moro
	data Settembre 2019	oggetto Stato di Progetto Planimetria con indicazione della segnaletica
	n. tavola AS.08	