
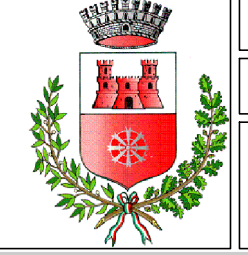
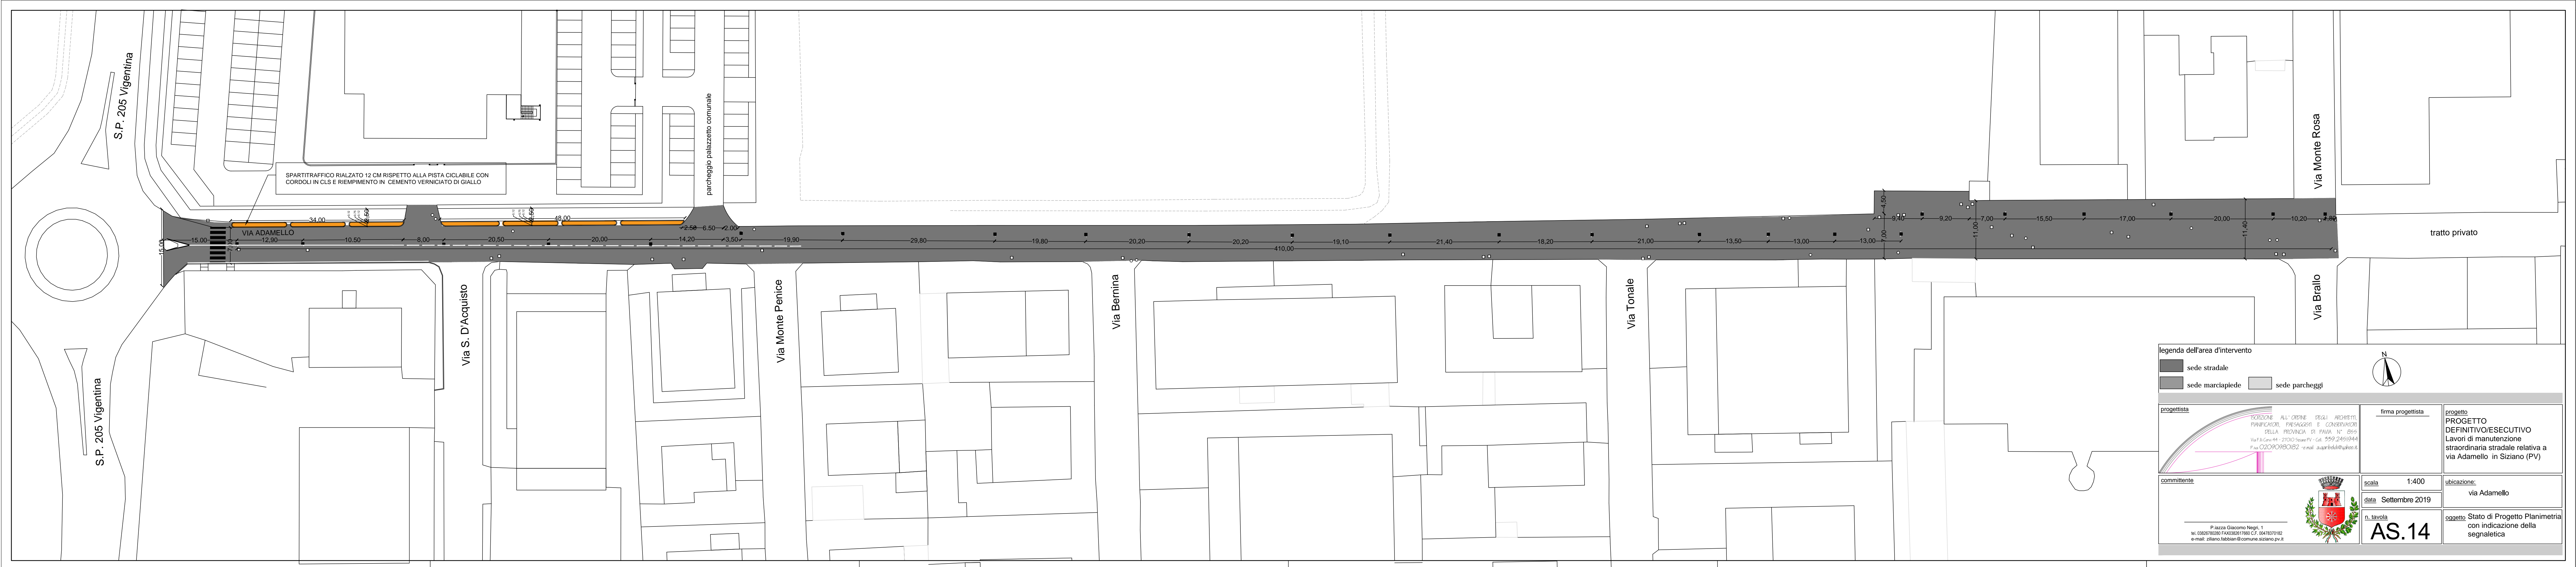
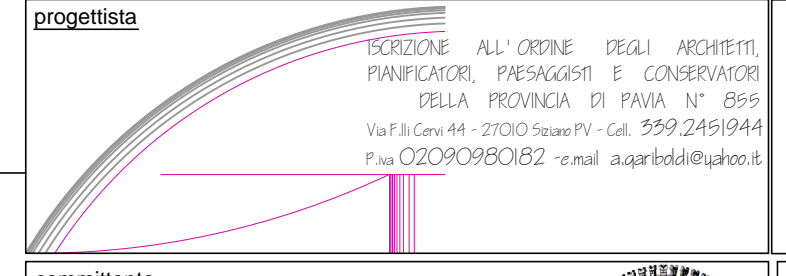
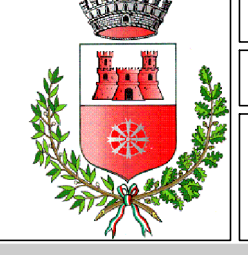
		firma progettista 	progetto <b>PROGETTO DEFINITIVO/ESECUTIVO</b> Lavori di manutenzione straordinaria stradale relativa a via Adamello in Sizzano (PV)
committente 	scala 1:400	ubicazione via Adamello	data Settembre 2019
n. livello <b>AS.13</b>	oggetto Stato di Fatto Planimetria con indicazione della segnaletica		



<b>legenda dell'area d'intervento</b> ■ sede stradale ■ sede marciapiede ■ sede parcheggi			
committente 	scala 1:400	ubicazione via Adamello	data Settembre 2019
n. livello <b>AS.14</b>	oggetto Stato di Progetto Planimetria con indicazione della segnaletica		