

CONTRIBUTI 2021 PER INVESTIMENTI OPERE PUBBLICHE  
DI MESSA IN SICUREZZA DEGLI EDIFICI E DEL TERRITORIO  
**art. 1 comma 139 e seguenti LEGGE 145/2018**

articolo 23, comma 7 e 8 del Decreto Legislativo 50/2016



REALIZZAZIONE DELL'ITINERARIO  
CICLOPEDONALE, RICREATIVO E CULTURALE  
PISTA CICLABILE "TORRE SAN GREGORIO"

elaborato	INQUADRAMENTO TERRITORIALE	tav. n. <b>A10</b>
scala 1: VARIE	STRALCIO AEROFOTOGRAMMETRIA	
data: marzo 2022	STRALCIO PLAN. CATASTALE LOCALIZZAZIONE TRACCIATO	

# A10

IL RESPONSABILE DELL'U.T.C. Ing. Daniela CIOLFI	IL SINDACO dott. Libero MAZZAROP
--	-------------------------------------


IL SINDACO  
dott. Libero MAZZAROP

PROGETTAZIONE e D.L.:



arch. Peppino RISI  
Via per la Stazione di Aquino, 167  
03030 - CASTROCIVICO (Fr)

collaboratore:  
geom. Antonio RIS


STRALCIO ORTOFOTO

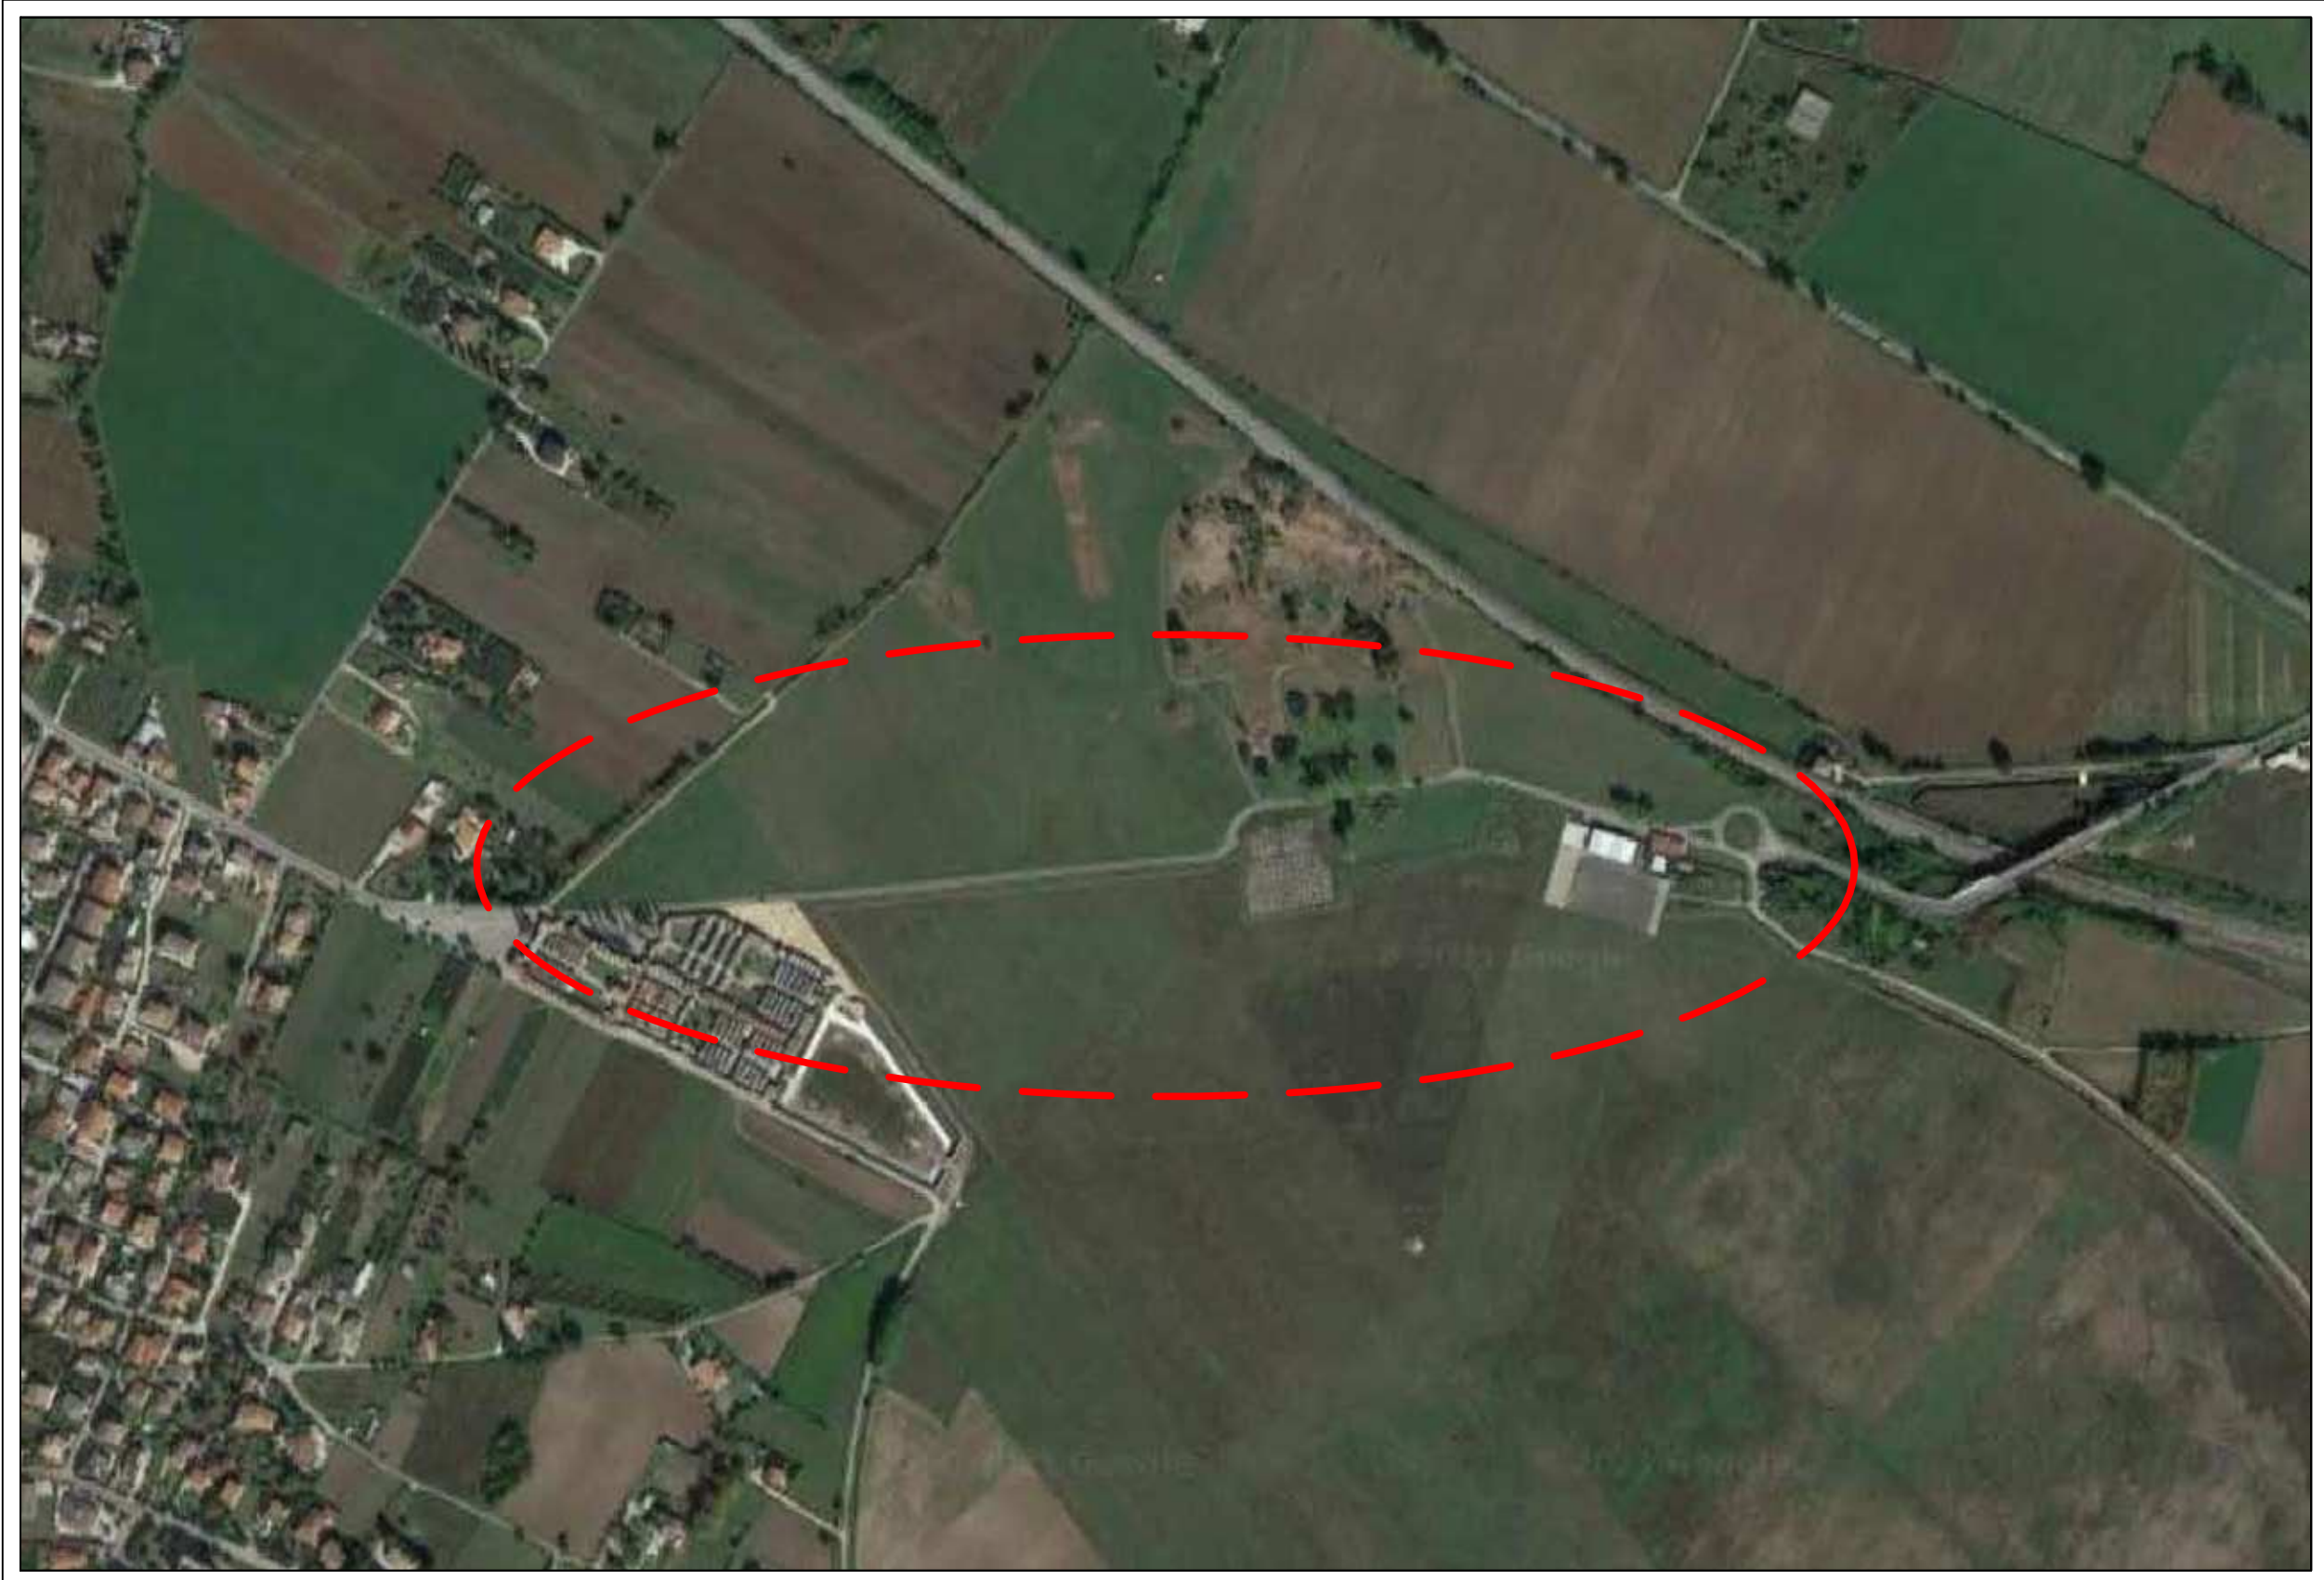

SCALA 1:2000

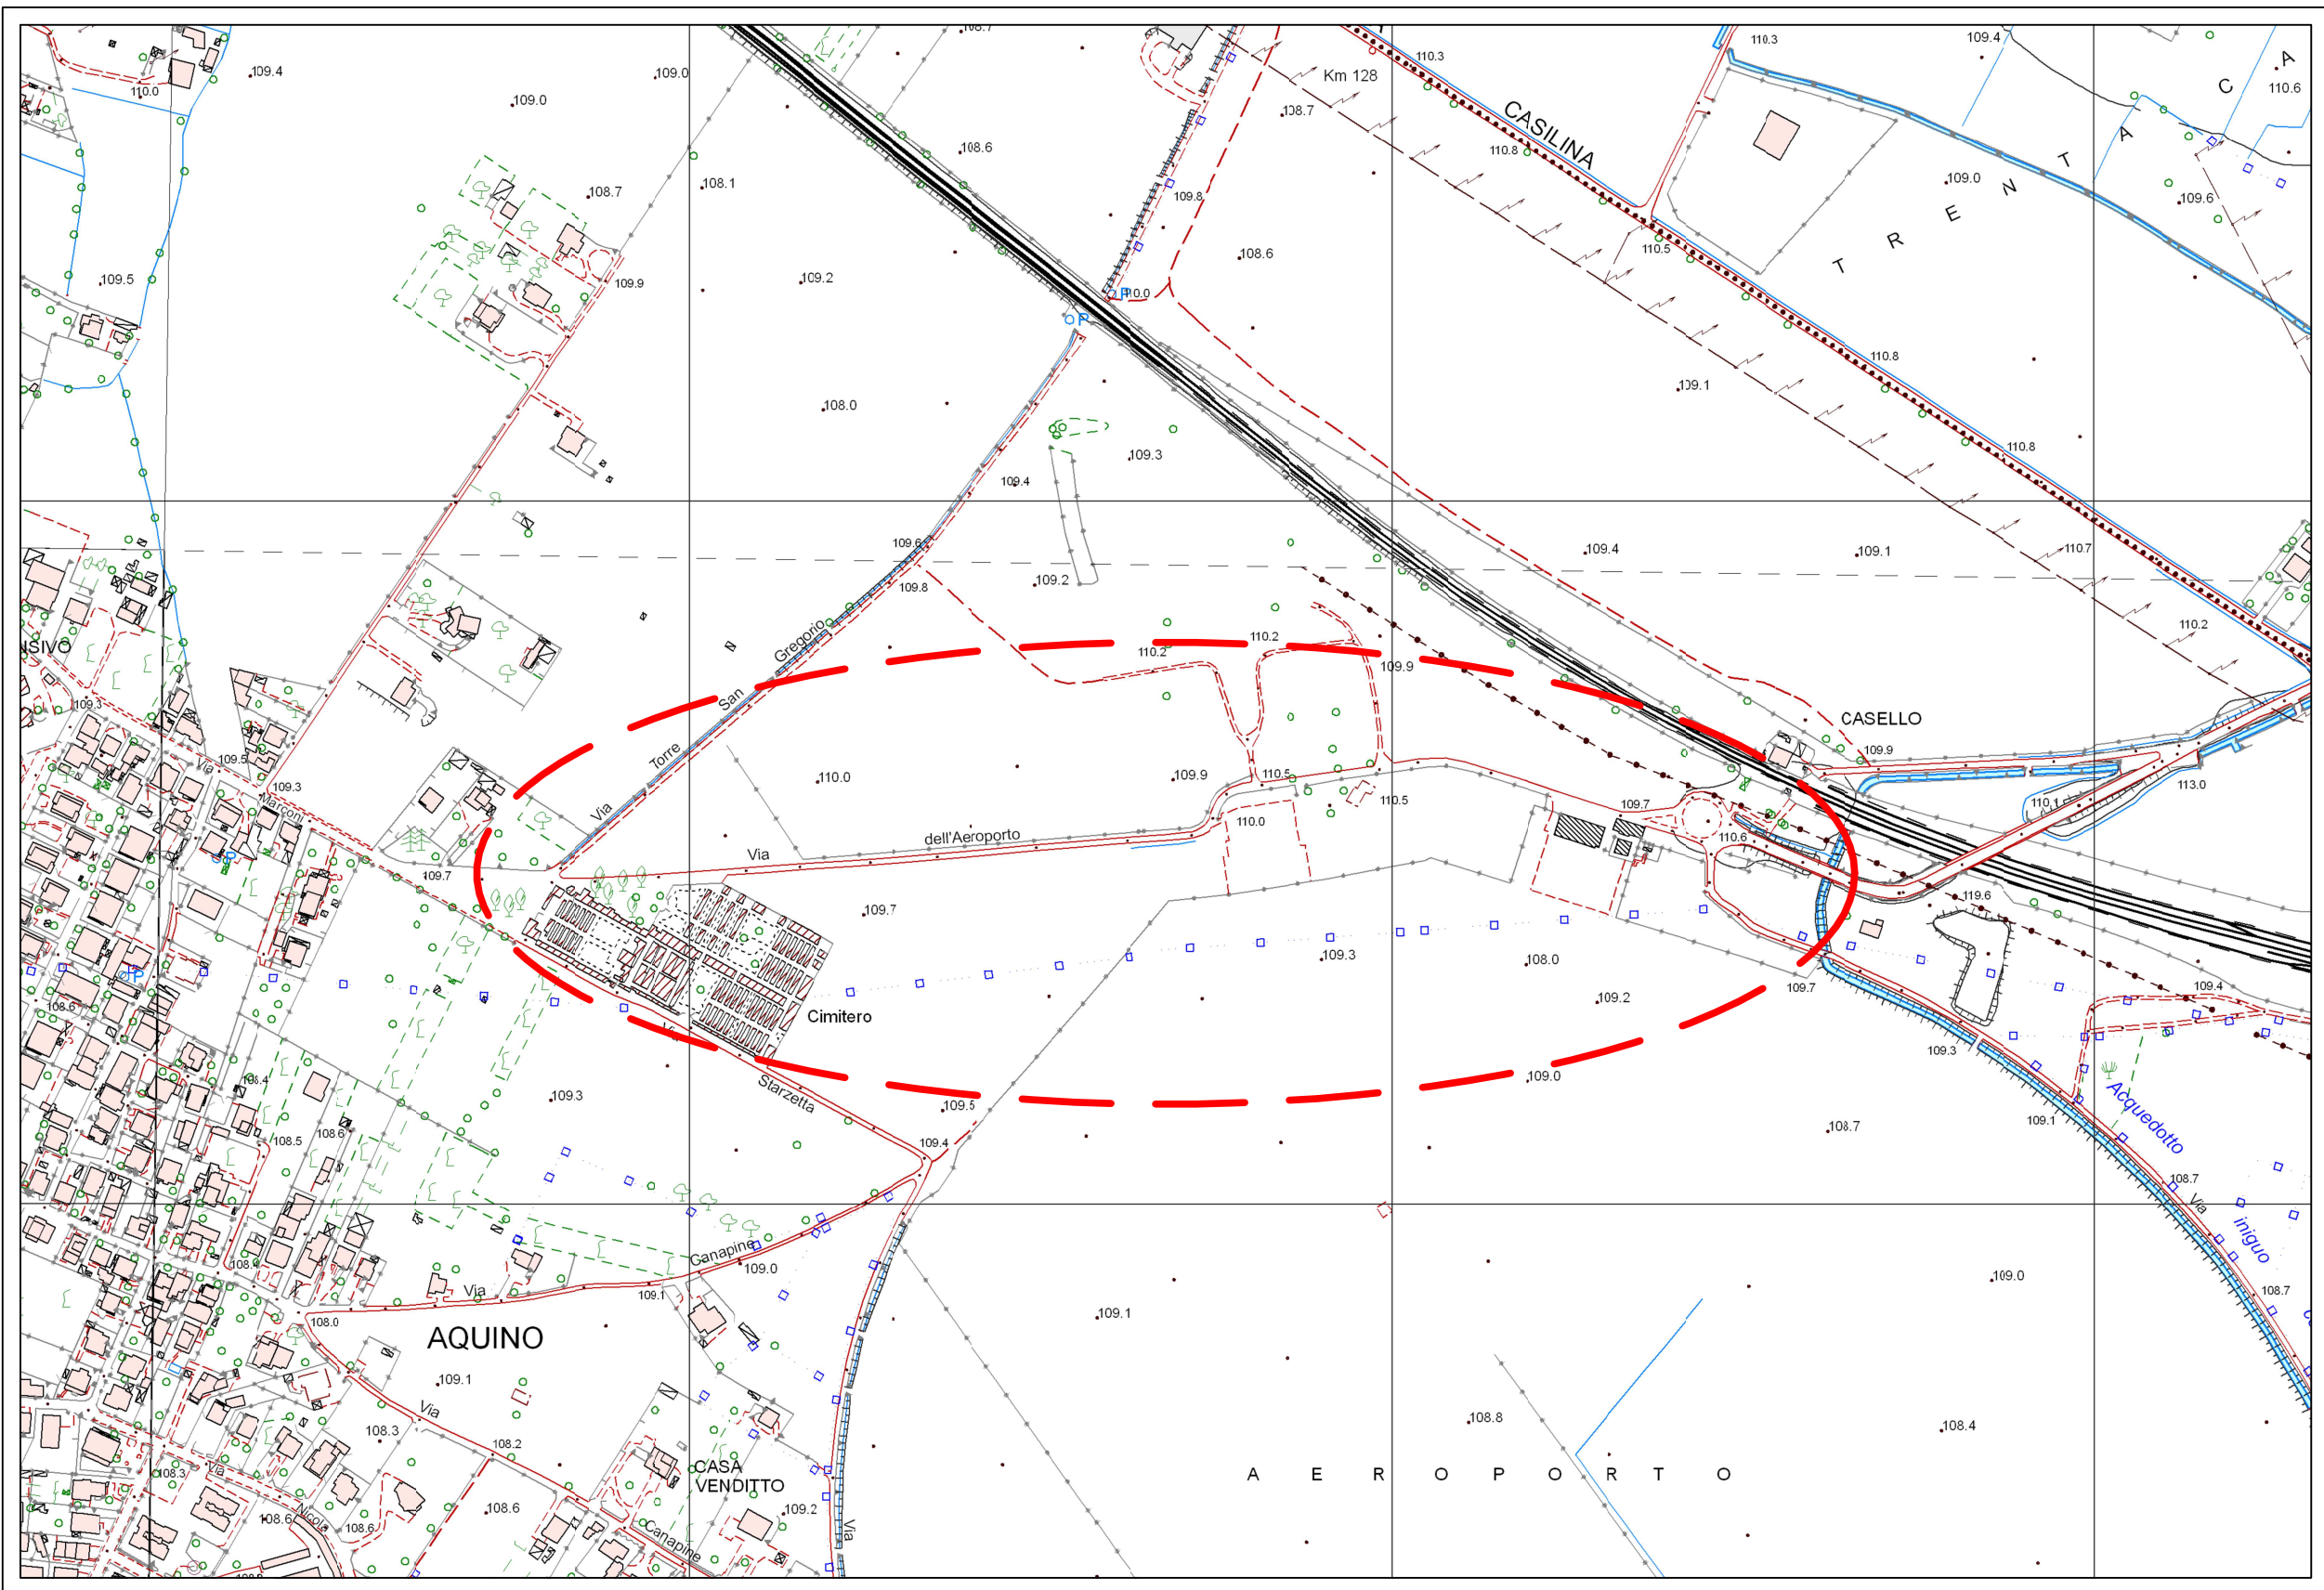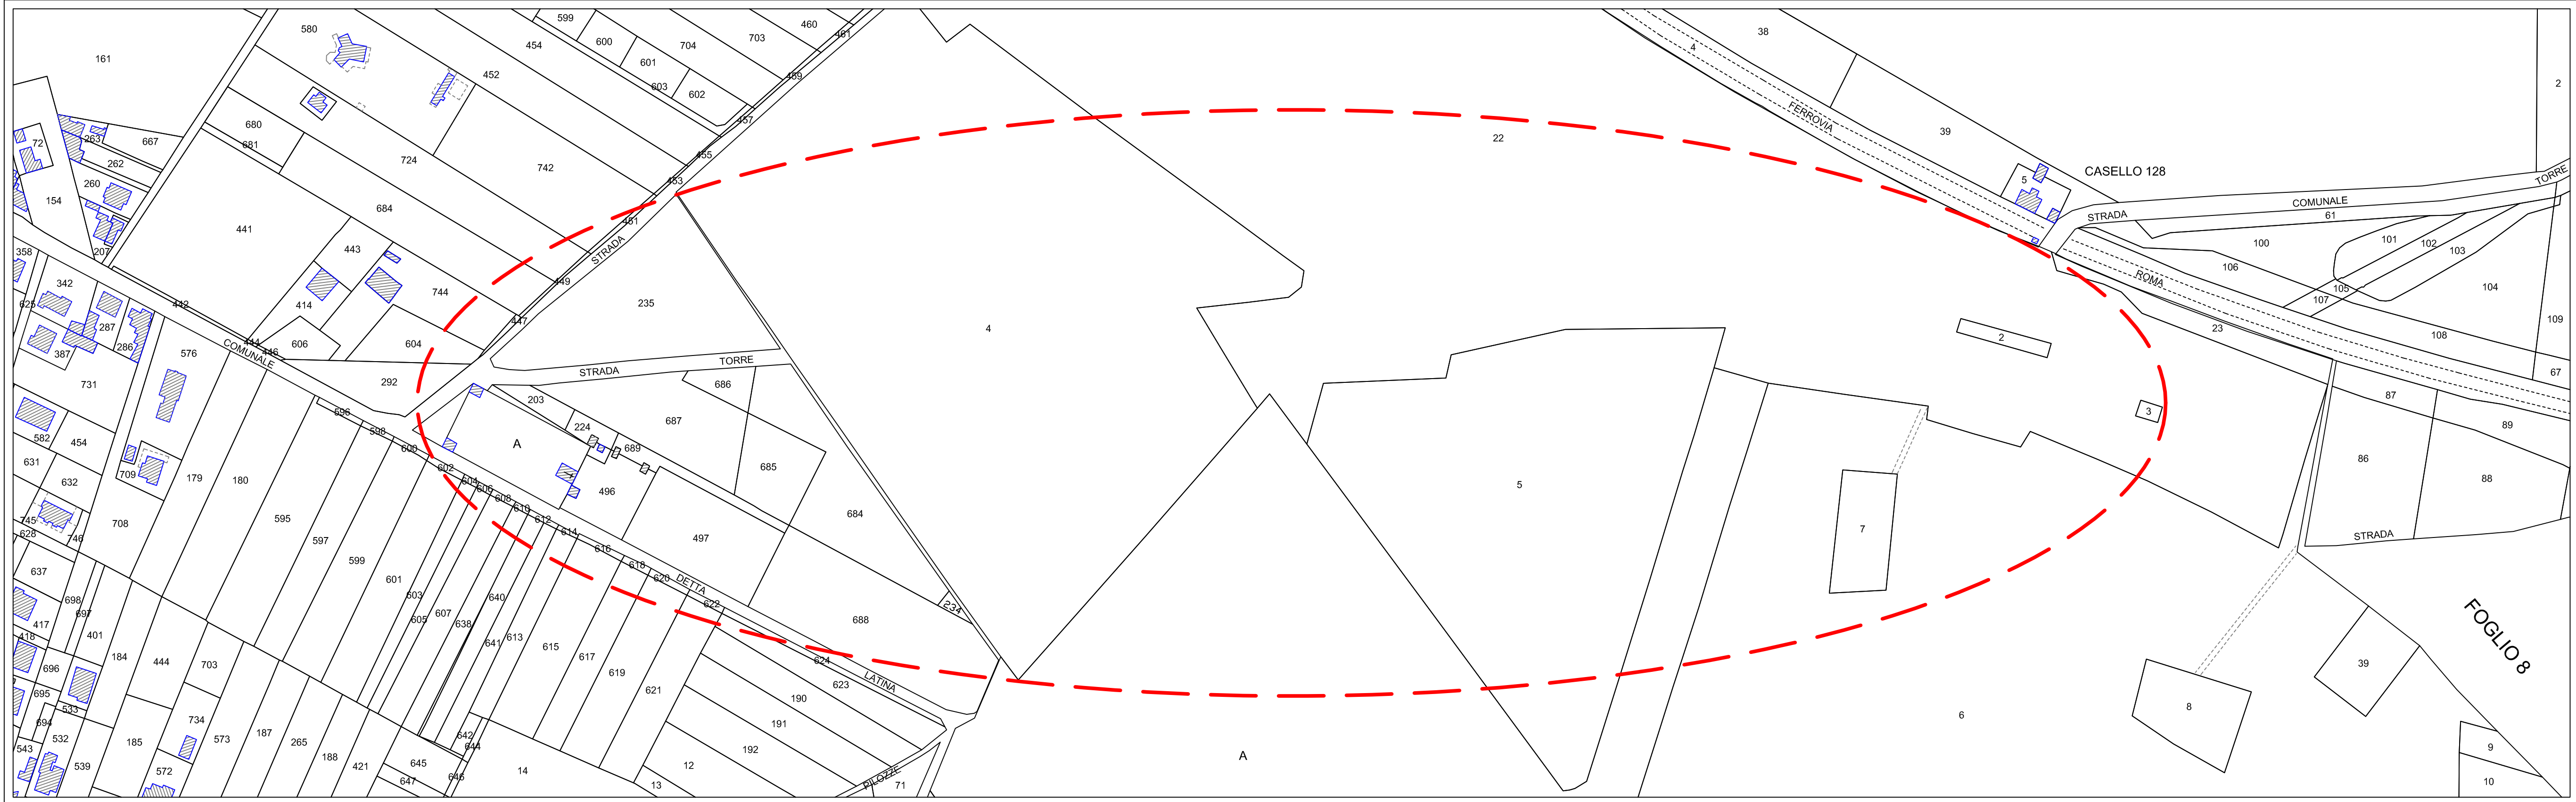

SCALA 1:5000

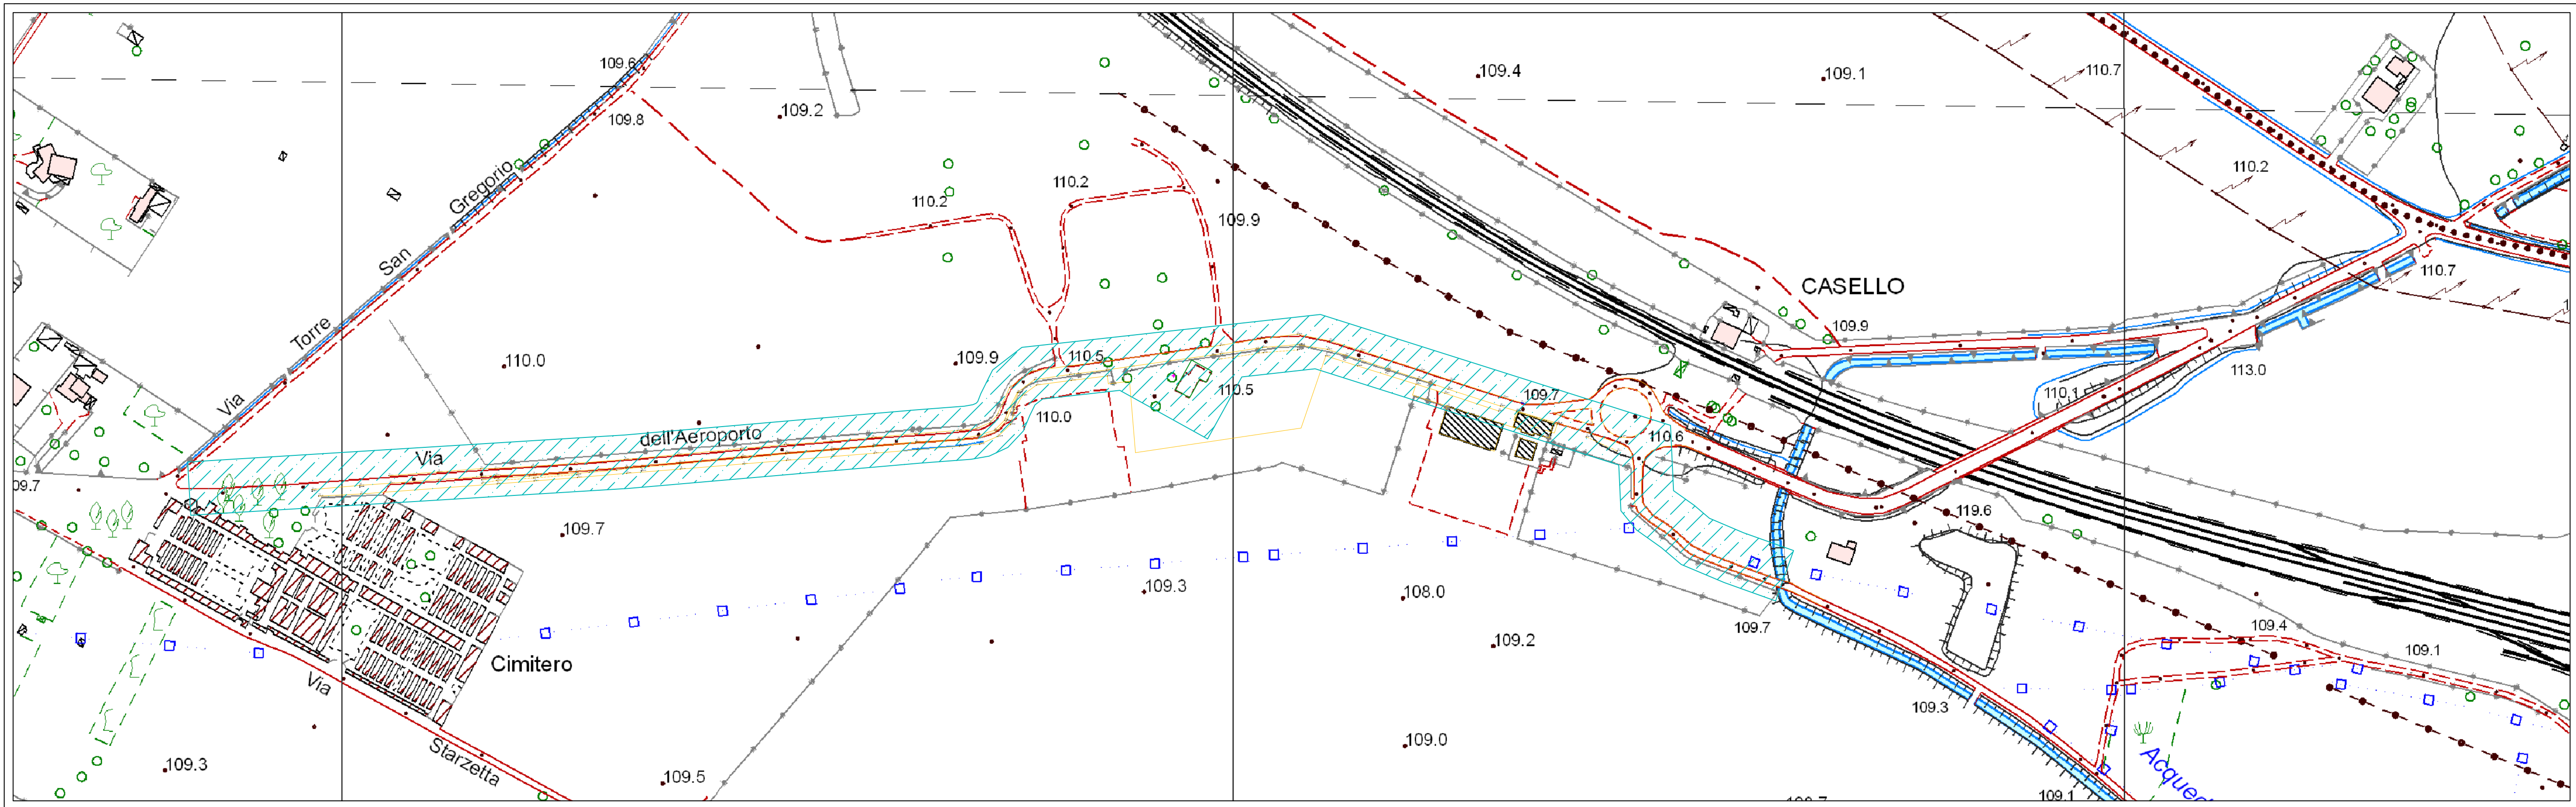

SCALA 1:2000